



**КОМИТЕТ ИМУЩЕСТВЕННЫХ ОТНОШЕНИЙ
АДМИНИСТРАЦИИ ПЕРМСКОГО МУНИЦИПАЛЬНОГО ОКРУГА**

РЕШЕНИЕ

о размещении объектов № 2710

Пермский край
Пермский муниципальный округ

03.12.2025

Комитет имущественных отношений администрации Пермского муниципального округа разрешает Акционерному обществу «Газпром газораспределение Пермь» (ИНН 5902183841, ОГРН 2125902017723, почтовый адрес: 614000, г. Пермь, ул. Петропавловская, 43)

размещение объекта «Газопровод давлением до 1,2 Мпа, для размещения которого не требуется разрешения на строительство»

на землях муниципальной собственности

на срок: 1 год

Местоположение: Пермский край, Пермский муниципальный округ, с. Лобаново, ул. Луговая, з/у 5/8.

Приложение: схема предполагаемых к использованию земель или части земельного участка.

Особые условия использования:

1. При размещении объекта учесть параметры ширины проезда улично-дорожной сети, во избежание сужения полосы отвода дороги.

2. При условии получения разрешения на производство земляных работ.

Заместитель председателя комитета

(подпись, печать)

М.В. Королева



Схема предполагаемых к использованию земель или части земельного участка

Объект: Газопровод давлением до 1,2 Мпа, для размещения которого не требуется разрешения на строительство

Местоположение: расположенных по адресу: Пермский край, м.о. Пермский,
с. Лобаново, ул. Луговая, з/у 5/8

Каталог координат, м

Площадь земель или части земельного участка, кв.м.: 175

Категория земель: земли населенных пунктов

Вид разрешенного использования: Для индивидуального
жилищного строительства

Описание границ смежных землепользователей:
От точки н1 до точки н2 - земельный участок с
кадастровым номером 59:32:3420001:3437
От точки н2 до точки н3 - земельный участок с
кадастровым номером 59:32:3420001:3436
От точки н3 до точки н5 - земельный участок с
кадастровым номером 59:32:3420001:3541
От точки н5 до точки н6 - земельный участок с
кадастровым номером 59:32:3420001:3435
От точки н6 до точки н1 - земельный участок с
кадастровым номером 59:32:3420001:3430

№ точки границы	X	Y
н1	501487.00	2235381.77
н2	501490.20	2235376.60
н3	501502.43	2235356.88
н4	501502.61	2235356.99
н5	501507.54	2235360.02
н6	501492.19	2235384.73
н1	501487.00	2235381.77

Условные обозначения:



- предполагаемый участок земель,
на которых планируется размещение объекта

59:32-6.10969

- зоны с особыми условиями использования
территории, сведения о которых внесены в ЕГРН

:ЗУ1

- обозначение запрашиваемого земельного участка

• н1

- характерная точка границ земель или части
земельного участка

59:32:3420001 - номер кадастрового квартала


:3435

- границы и номер земельного участка,
сведения о которых внесены в ЕГРН

- граница кадастрового квартала

:3685

- границы и номер объекта капитального
строительства, сведения о которых внесены в ЕГРН

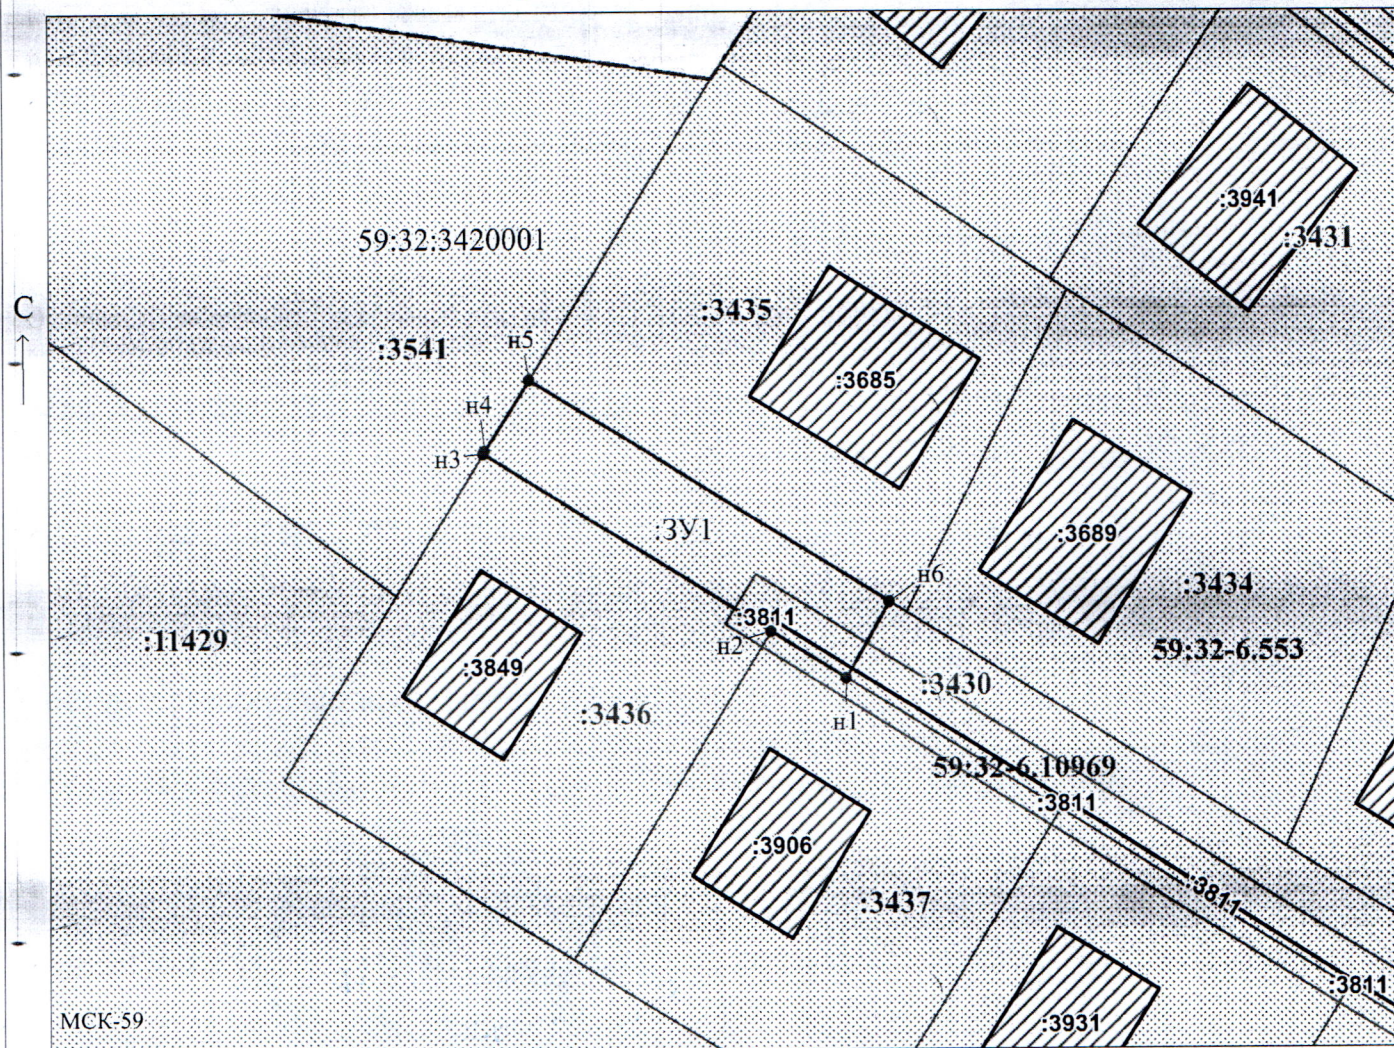

Заявитель:

МП

/ Егошина И.В.

(подпись, расшифровка подписи)

Масштаб 1:500

(для юридических лиц
и индивидуальных предпринимателей)