



**КОМИТЕТ ИМУЩЕСТВЕННЫХ ОТНОШЕНИЙ
АДМИНИСТРАЦИИ ПЕРМСКОГО МУНИЦИПАЛЬНОГО ОКРУГА**

РЕШЕНИЕ

о размещении объектов № 2715

Пермский край
Пермский муниципальный округ

05.12.2025

Комитет имущественных отношений администрации Пермского муниципального округа разрешает Акционерному обществу «Газпром газораспределение Пермь» (ИНН 5902183841, ОГРН 2125902017723, почтовый адрес: 614000, г. Пермь, ул. Петропавловская, 43)

размещение объекта «Газопровод давлением до 1,2 Мпа, для размещения которого не требуется разрешения на строительство»

на землях государственная собственность на которые не разграничена

на срок: 1 год

Местоположение: Пермский край, Пермский муниципальный округ, п. Кукуштан, ул. Промышленная, к дому 2В/1 (кад. №59:32:0010003:10725).

Приложение: схема предполагаемых к использованию земель или части земельного участка.

Особые условия использования:

1. При размещении объекта учесть параметры ширины проезда улично-дорожной сети, во избежание сужения полосы отвода дороги.

2. При условии получения разрешения на производство земляных работ.

Заместитель председателя комитета



(подпись, печать)



М.В. Королева

Схема предполагаемых к использованию земель или части земельного участка

Объект: Газопровод давлением до 1,2 Мпа, для размещения которого не требуется разрешения на строительство

Местоположение: расположенных по адресу: Пермский край, Пермский м.о.,
п. Кукуштан, ул. Промышленная, к дому 2В/1 (кад. №59:32:0010003:10725)

Площадь земель или части земельного участка, кв.м.: 561

Категория земель: земли населенных пунктов

Вид разрешенного использования: -

Описание границ смежных землепользователей:

От точки н1 до точки н3 - земельный участок

с кадастровым номером 59:32:0010003:10725

От точки н3 до точки н4 - земельный участок

с кадастровым номером 59:32:0010003:10802

От точки н4 до точки н8 - земли общего пользования

От точки н8 до точки н10 - земельный участок

с кадастровым номером 59:32:0010003:3011

От точки н10 до точки н1 - земли общего пользования

Условные обозначения:

59:32:0010003 - номер кадастрового квартала

:10725

- границы и номер земельного участка, сведения о которых внесены в ЕГРН

:7378

- границы и номер объекта капитального строительства, сведения о которых внесены в ЕГРН :ЗУ1

- граница кадастрового квартала



- предполагаемый участок земель, на которых планируется размещение объекта


59:32-6.5474

- зоны с особыми условиями использования территории, сведения о которых внесены в ЕГРН

- обозначение запрашиваемого земельного участка

• н1 - характерная точка границ земель или части земельного участка

Каталог координат, м		
№ точки границы	X	Y
н1\	476689.18	2244487.76
н2	476658.99	2244486.39
н3	476651.38	2244486.46
н4	476646.14	2244486.62
н5	476646.38	2244479.13
н6	476697.21	2244481.28
н7	476701.57	2244485.72
н8	476711.80	2244485.22
н9	476711.89	2244489.31
н10	476712.06	2244496.14
н11	476696.89	2244496.93
н12	476689.94	2244489.59
н1	476689.18	2244487.76

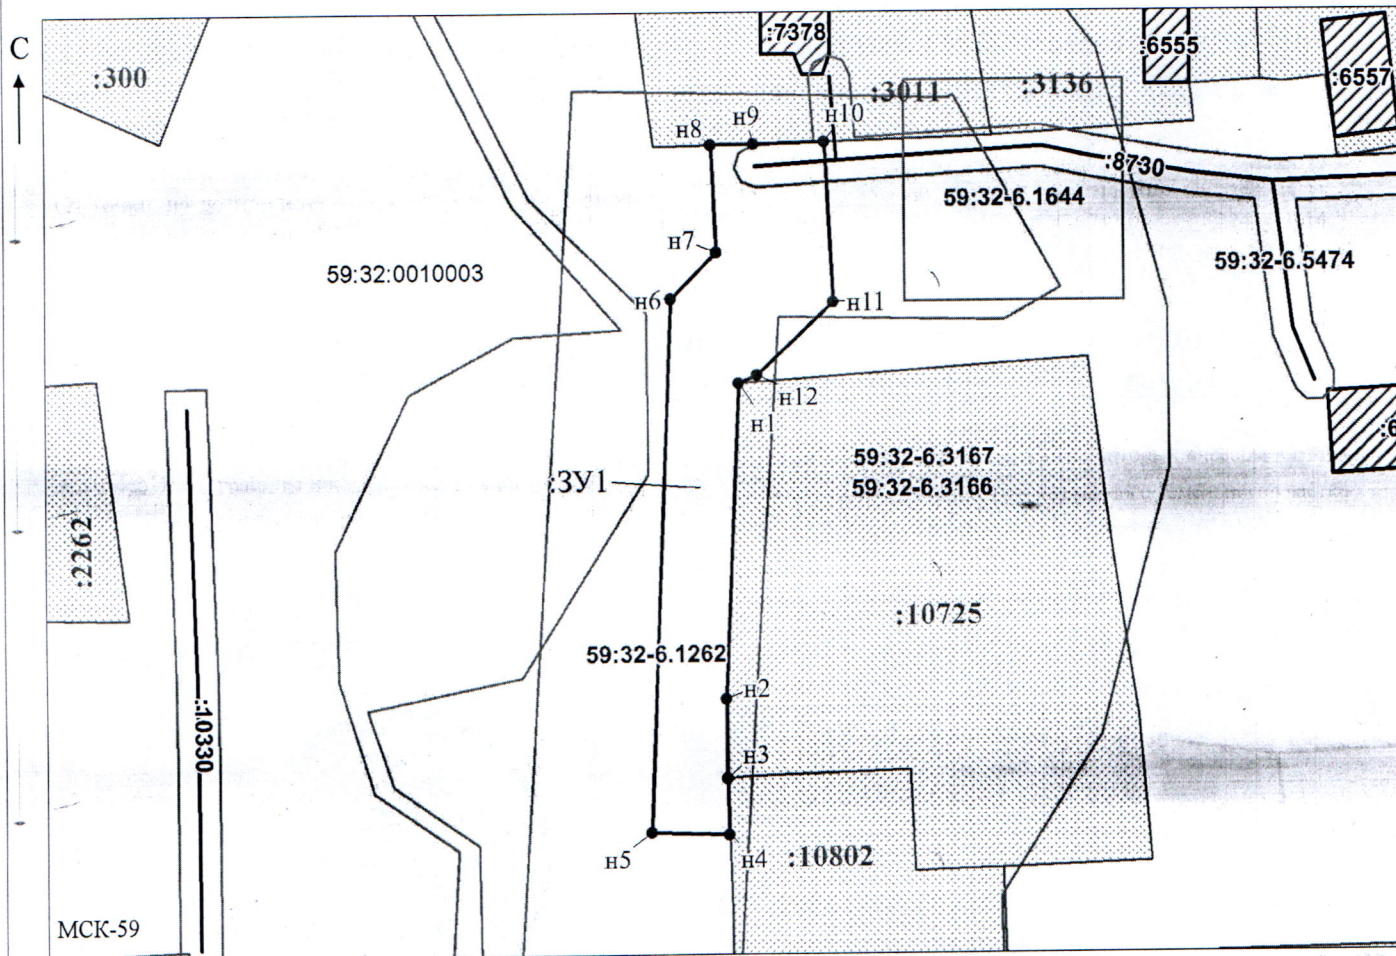

Масштаб 1:500

Заявитель:

МП

/ Офишкина И.В.

(подпись, расшифровка подписи)

(для юридических лиц

и индивидуальных предпринимателей)