



**КОМИТЕТ ИМУЩЕСТВЕННЫХ ОТНОШЕНИЙ
АДМИНИСТРАЦИИ ПЕРМСКОГО МУНИЦИПАЛЬНОГО ОКРУГА**

РЕШЕНИЕ
о размещении объектов № 2723

Пермский край
Пермский муниципальный округ

05.12.2025

Комитет имущественных отношений администрации Пермского муниципального округа разрешает Публичному акционерному обществу «Россети Урал» (ИНН 6671163413, ОГРН 1056604000970, почтовый адрес: 620026, г. Екатеринбург, ул. Мамина Сибиряка, д. 140)

размещение объекта «Строительство ВЛ 0,4 кВ от РУ 0,4 кВ ТП-4210, установка оборудования учета э/э на опоре ВЛ 0,4 кВ для электроснабжения малоэтажной жилой застройки по адресу: Пермский край, Пермский район, д. Глушата, ул. Центральная, дом № 33А (кад. номер зем. участка 59:32:2290001:429)»

на землях государственная собственность на которые не разграничена

на срок бессрочно

Местоположение: Пермский край, Пермский муниципальный округ, деревня Глушата, улица Центральная.

Приложение: схема предполагаемых к использованию земель или части земельного участка.

Особые условия использования:

1. При установке опор электросетевого хозяйства учесть параметры ширины проезда улично-дорожной сети, во избежание сужения полосы отвода дороги. Установить опоры на расстоянии не более 2 метров от границ земельного участка.

2. При условии получения разрешения на производство земляных работ.

Заместитель председателя комитета

(подпись, печать)

М.В. Королева

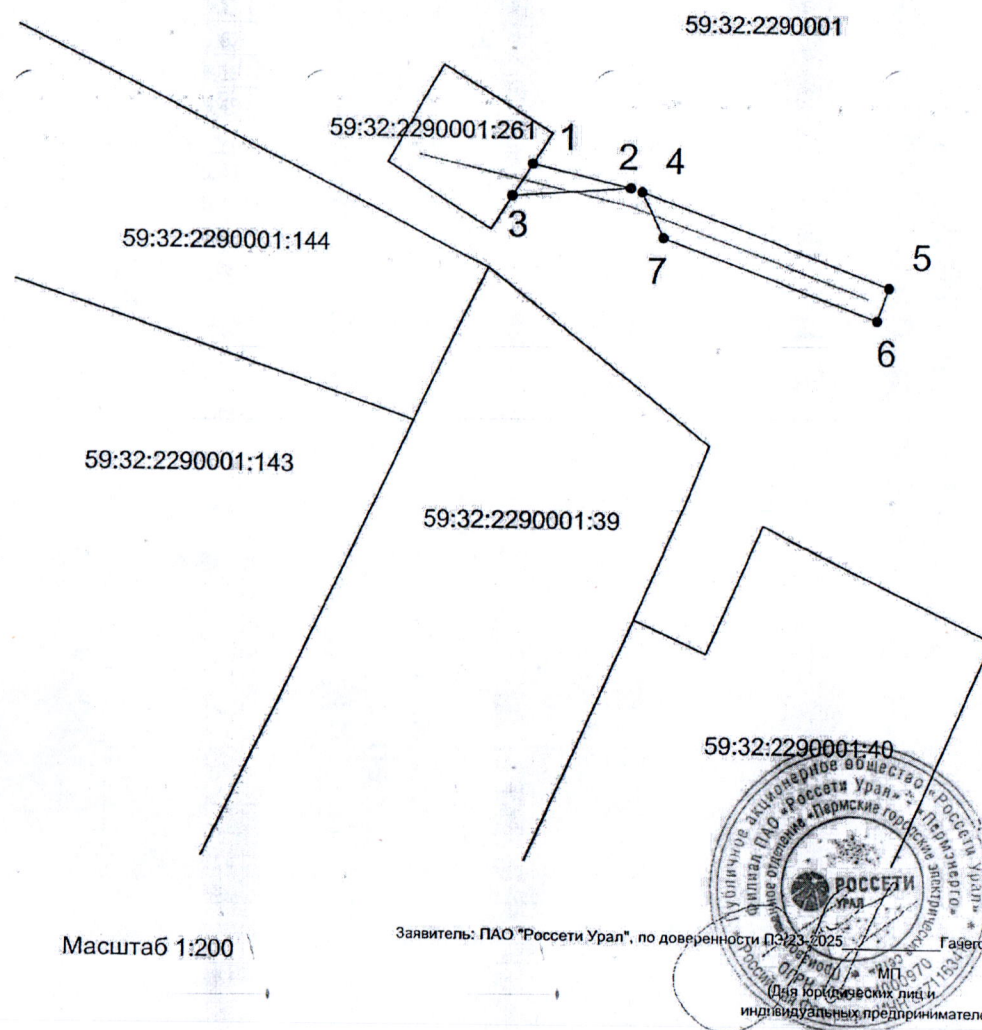


Схема предполагаемых к использованию земель или части земельного участка

Объект: Строительство ВЛ 0,4 кВ от РУ 0,4 кВ ТП-4210, установка оборудования учета э/э на опоре ВЛ 0,4 кВ для электроснабжения малоэтажной жилой застройки по адресу: Пермский край, Пермский район, д. Глушата, ул. Центральная, дом № 33А (кад. номер зем. участка 59:32:2290001:429)

Местоположение: Российская Федерация, Пермский край, муниципальный округ Пермский, деревня Глушата, улица Центральная
Площадь земель: 34 квадратных метров

Обозначение характерных точек границ	координаты, м	
	X	Y
контур 1		
1	537333,06	2235189,62
2	537331,77	2235195,19
3	537331,25	2235188,49
контур 2		
4	537331,56	2235195,84
5	537326,36	2235210,28
6	537324,48	2235209,61
7	537328,99	2235197,08
Система координат МСК-59		



Описание границ смежных землепользователей:

от точки 1 до точки 3 - муниципальные земли

от точки 3 до точки 1 - земельный участок с кадастровым номером 59:32:2290001:261

от точки 4 до точки 4 - муниципальные земли

Условные обозначения

59:32:2290001	Обозначение кадастрового квартала
• 1	Характерная точка границы, сведения о которой позволяют однозначно определить её местоположение на местности
—	Граница земель, предполагаемых к использованию
—	Граница земельного участка
59:32:2290001:261	Обозначение земельного участка
—	Обозначение проектируемой ВЛ

Масштаб 1:200

Заявитель: ПАО "Россети Урал", по доверенности ПЗ-23-2025

Гадегова Н. В.

