

**КОМИТЕТ ИМУЩЕСТВЕННЫХ ОТНОШЕНИЙ
АДМИНИСТРАЦИИ ПЕРМСКОГО МУНИЦИПАЛЬНОГО ОКРУГА**

РЕШЕНИЕ

о размещении объектов № 2725

Пермский край
Пермский муниципальный округ

05.12.2025

Комитет имущественных отношений администрации Пермского муниципального округа разрешает Публичному акционерному обществу «Россети Урал» (ИНН 6671163413, ОГРН 1056604000970, почтовый адрес: 620026, г. Екатеринбург, ул. Мамина Сибиряка, д. 140)

размещение объекта «Строительство участка ВЛ 0,4 кВ от ближайшей опоры ВЛ 0,4 кВ от ТП-8065, установка оборудования учета э/э на опоре ВЛ 0,4 кВ; Реконструкция (переключение ВЛ 0,4 кВ) для электроснабжения малоэтажной жилой застройки по адресу: Пермский край, Пермский район, д. Устинова, ул. Гончаровой, (кад. номер зем. участка 59:32:3420001:3524)»

на землях муниципальной собственности

на срок бессрочно

Местоположение: Пермский край, Пермский муниципальный округ, деревня Устинова, улица Гончаровой.

Приложение: схема предполагаемых к использованию земель или части земельного участка.

Особые условия использования:

1. При установке опор электросетевого хозяйства учесть параметры ширины проезда улично-дорожной сети, во избежание сужения полосы отвода дороги. Установить опоры на расстоянии не более 2 метров от границ земельного участка.

2. При условии получения разрешения на производство земляных работ.

Заместитель председателя комитета

(подпись, печать)

М.В. Королева



Схема предполагаемых к использованию земель или части земельного участка с кадастровым номером 59:32:3420001:3321

Объект: Строительство участка ВЛ 0,4 кВ от ближайшей опоры ВЛ 0,4 кВ от ТП-8065, установка оборудования учета э/э на опоре ВЛ 0,4 кВ; Реконструкция (переключение ВЛ 0,4 кВ) для электроснабжения малоэтажной жилой застройки по адресу: Пермский край, Пермский район, д. Устиново, ул. Гончаровой, 5 (кад. номер зем. участка 59:32:3420001:3524)

Местоположение: Российская Федерация, Пермский край, муниципальный округ Пермский, деревня Устиново, улица Гончаровой


Площадь земель: 24 квадратных метра

Предполагаемый способ размещения объекта : наземный, надземный

Описание границ смежных землепользователей:

от точки 4 до точки 1 - земельный участок с кадастровым номером 59:32:3420001:3479

Обозначение характерных точек границ	координаты, м	
	X	Y
1	507653,77	2229311,96
2	507663,60	2229305,00
3	507664,76	2229306,63
4	507655,32	2229313,31
Система координат МСК-59		

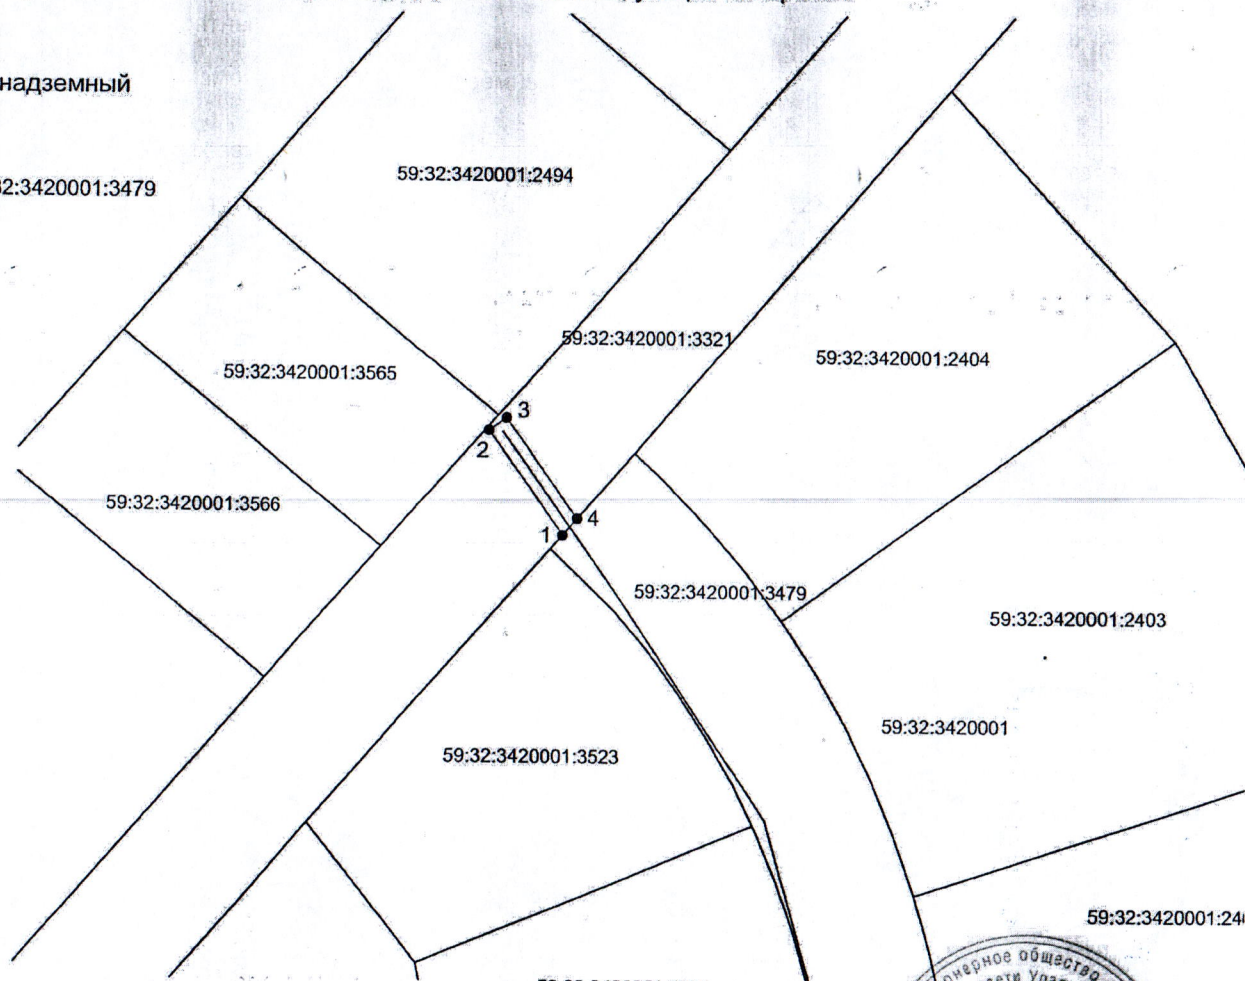

Условные обозначения

59:32:3420001 Обозначение кадастрового квартала

- 1 Характерная точка границы, сведения о которой позволяют однозначно определить ее местоположение на местности

— Граница земель, предполагаемых к использованию

— Граница земельного участка

59:32:3420001:3479 Обозначение земельного участка

Масштаб 1:500

Заявитель: ПАО "Россети Урал", по доверенности ПЗ/23-2025 от 10.08.2023 г. № 0000910, г. Пермь, ул. Гончарова 11. В.

