

**КОМИТЕТ ИМУЩЕСТВЕННЫХ ОТНОШЕНИЙ
АДМИНИСТРАЦИИ ПЕРМСКОГО МУНИЦИПАЛЬНОГО ОКРУГА**

РЕШЕНИЕ

о размещении объектов № 2727

Пермский край
Пермский муниципальный округ

05.12.2025

Комитет имущественных отношений администрации Пермского муниципального округа разрешает Публичному акционерному обществу «Россети Урал» (ИНН 6671163413, ОГРН 1056604000970, почтовый адрес: 620026, г. Екатеринбург, ул. Мамина Сибиряка, д. 140)

размещение объекта «Строительство участка ВЛ 0,4 кВ от ближайшей опоры ВЛ 0,4 кВ от ТП-8065, установка оборудования учета э/э на опоре ВЛ 0,4 кВ; Реконструкция (переключение ВЛ 0,4 кВ) для электроснабжения малоэтажной жилой застройки по адресу: Пермский край, Пермский район, д. Устиново, ул. Гончаровой, 5 (кад. номер зем. участка 59:32:3420001:3524)»

на землях муниципальной собственности

на срок бессрочно

Местоположение: Пермский край, Пермский муниципальный округ, деревня Устинова, улица Гончаровой.

Приложение: схема предполагаемых к использованию земель или части земельного участка.

Особые условия использования:

1. При установке опор электросетевого хозяйства учесть параметры ширины проезда улично-дорожной сети, во избежание сужения полосы отвода дороги. Установить опоры на расстоянии не более 2 метров от границ земельного участка.

2. При условии получения разрешения на производство земляных работ.

Заместитель председателя комитета

(подпись, печать)

М.В. Королева



Схема предполагаемых к использованию земель или части земельного участка с кадастровым номером 59:32:3420001:3479

Объект: Строительство участка ВЛ 0,4 кВ от ближайшей опоры ВЛ 0,4 кВ от ТП-8065, установка оборудования учета э/э на опоре ВЛ 0,4 кВ; Реконструкция (переключение ВЛ 0,4 кВ) для электроснабжения малоэтажной жилой застройки по адресу: Пермский край, Пермский район, д. Устиново, ул. Гончаровой, 5 (кад. номер зем. участка 59:32:3420001:3524)

Местоположение: Российская Федерация, Пермский край, муниципальный округ Пермский, деревня Устиново, улица Гончаровой, 5

Площадь земель: 119 квадратных метров

Предполагаемый способ размещения объекта: наземный, надземный

Описание границ смежных землепользователей:

от точки 1 до точки 2 - земельный участок с кадастровым номером 59:32:3420001:3321
от точки 6 до точки 8 - земельный участок с кадастровым номером 59:32:3420001:2402
от точки 10 до точки 16 - земельный участок с кадастровым номером 59:32:3420001:3524
от точки 16 до точки 21 - земельный участок с кадастровым номером 59:32:3420001:3523

Обозначение характерных точек границ	координаты, м	
	X	Y
1	507653,77	2229311,96
2	507655,32	2229313,31
3	507648,11	2229318,41
4	507627,72	2229332,41
5	507604,45	2229339,16
6	507603,01	2229349,50
7	507602,78	2229349,52
8	507602,84	2229350,73
9	507600,86	2229350,46
10	507602,64	2229337,46
11	507607,20	2229336,75
12	507612,06	2229335,68
13	507616,84	2229334,30
14	507621,53	2229332,63
15	507626,11	2229330,67
16	507626,78	2229330,33
17	507630,55	2229328,44
18	507634,85	2229325,93
19	507638,98	2229323,15
20	507642,93	2229320,13
21	507646,69	2229316,86

Система координат МСК-59

Условные обозначения


59:32:3420001 Обозначение кадастрового квартала

• 1 Характерная точка границы, сведения о которой позволяют однозначно определить ее местоположение на местности

— Граница земель, предполагаемых к использованию

— Граница земельного участка

59:32:3420001:3479 Обозначение земельного участка

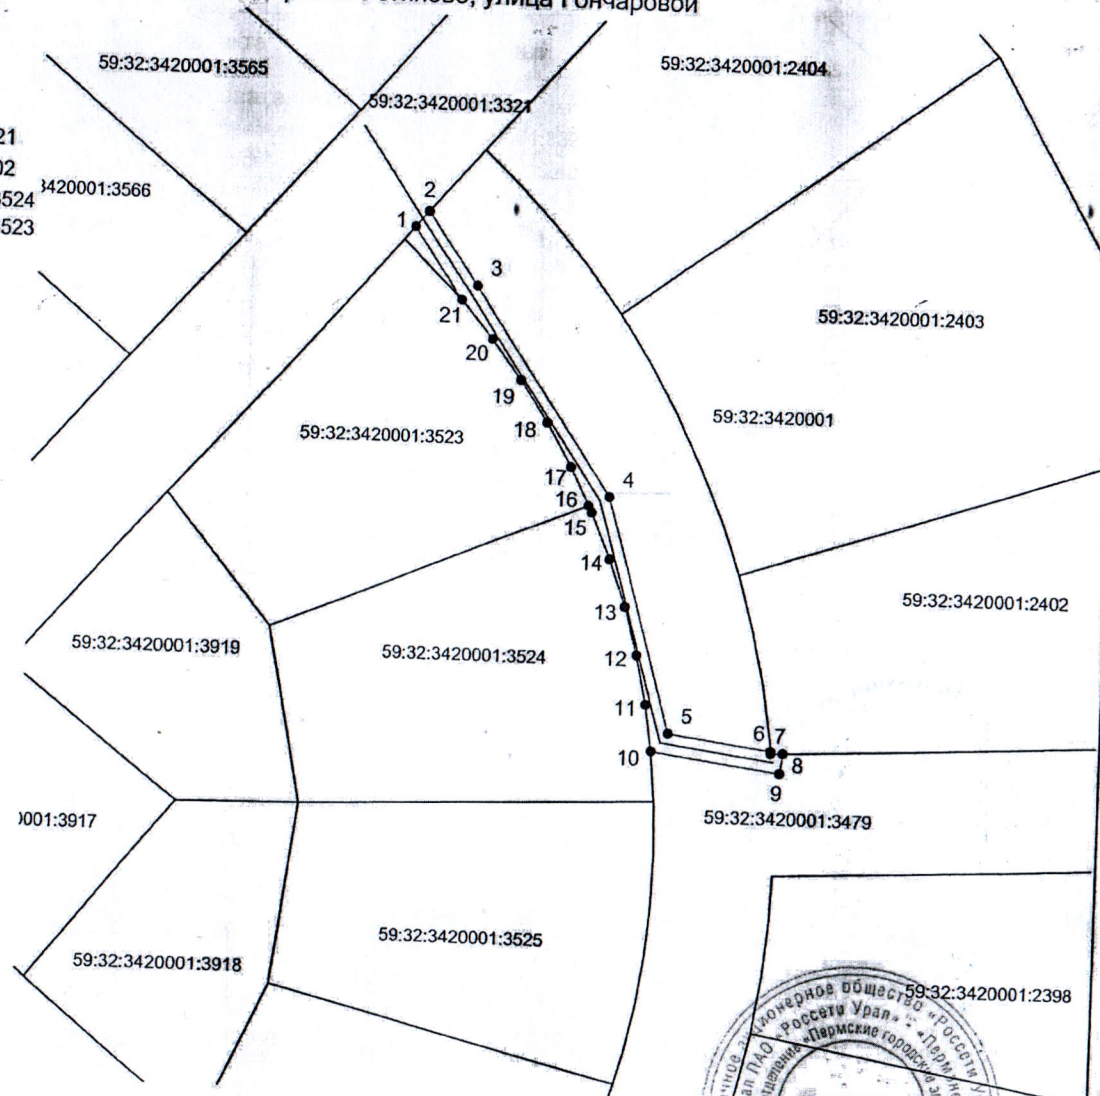

Масштаб 1:500

Заявитель: ПАО "Россети Урал", по доверенности ПЗ/23-2025 от 11.08.2025 г. Гачегова Н. В.

