

**КОМИТЕТ ИМУЩЕСТВЕННЫХ ОТНОШЕНИЙ
АДМИНИСТРАЦИИ ПЕРМСКОГО МУНИЦИПАЛЬНОГО ОКРУГА**

РЕШЕНИЕ
о размещении объектов № 2729

Пермский край
Пермский муниципальный округ

05.12.2025

Комитет имущественных отношений администрации Пермского муниципального округа разрешает Акционерному обществу «Газпром газораспределение Пермь» (ИНН 5902183841, ОГРН 2125902017723, почтовый адрес: 614000, г. Пермь, ул. Петропавловская, 43)

размещение объекта «Газопровод давлением до 1,2 Мпа, для размещения которого не требуется разрешения на строительство»

на землях муниципальной собственности

на срок: 1 год

Местоположение: Пермский край, Пермский муниципальный округ, д. Мокино, ул. Счастливая, к дому 11.

Приложение: схема предполагаемых к использованию земель или части земельного участка.

Особые условия использования:

1. При размещении объекта учесть параметры ширины проезда улично-дорожной сети, во избежание сужения полосы отвода дороги.
2. При условии получения разрешения на производство земляных работ.

Заместитель председателя комитета


(подпись, печать)

М.В. Королева

Схема предполагаемых к использованию земель или части земельного участка

Объект: Газопровод давлением до 1,2 Мпа, для размещения которого не требуется разрешения на строительство

Местоположение: расположенных по адресу: Пермский край, Пермский м.о., д. Мокино, ул. Счастливая, к дому 11

Каталог координат, м

№ точки границы	X	Y
h1	501476.39	2213285.74
h2	501473.98	2213290.69
h3	501471.59	2213295.60
h4	501470.65	2213295.20
h5	501438.01	2213362.30
h6	501428.12	2213357.49
h7	501444.47	2213323.89
h8	501461.00	2213289.90
h9	501466.39	2213278.83
h10	501476.29	2213283.62
h11	501475.47	2213285.31
h1	501476.39	2213285.74

Площадь земель или части земельного участка, кв.м.: 973

Категория земель: земли населенных пунктов

Вид разрешенного использования: -

Описание границ смежных землепользователей:

От точки h1 до точки h2 - земельный участок с кадастровым номером 59:32:3980009:5794

От точки h2 до точки h3 - земельный участок с кадастровым номером 59:32:3980009:5793

От точки h3 до точки h5 - земельный участок с кадастровым номером 59:32:3980009:5801

От точки h5 до точки h6 - земельный участок с кадастровым номером 59:32:3980009:12958

От точки h6 до точки h7 - земельный участок с кадастровым номером 59:32:3980009:1957

От точки h7 до точки h8 - земельный участок с кадастровым номером 59:32:3980009:1956

От точки h8 до точки h9 - земельный участок с кадастровым номером 59:32:3980009:1955

От точки h9 до точки h1 - земельный участок с кадастровым номером 59:32:3980009:5801

Условные обозначения:



- предполагаемый участок земель, на которых планируется размещение объекта

59:32-6.553

- зоны с особыми условиями использования территории, сведения о которых внесены в ЕГРН


:3У1

- обозначение запрашиваемого земельного участка

h1

- характерная точка границ земель или части земельного участка

59:32:3980009 - номер кадастрового квартала

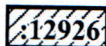


- границы и номер объекта капитального строительства, сведения о которых внесены в ЕГРН

:5794

- граница кадастрового квартала

- границы и номер земельного участка, сведения о которых внесены в ЕГРН

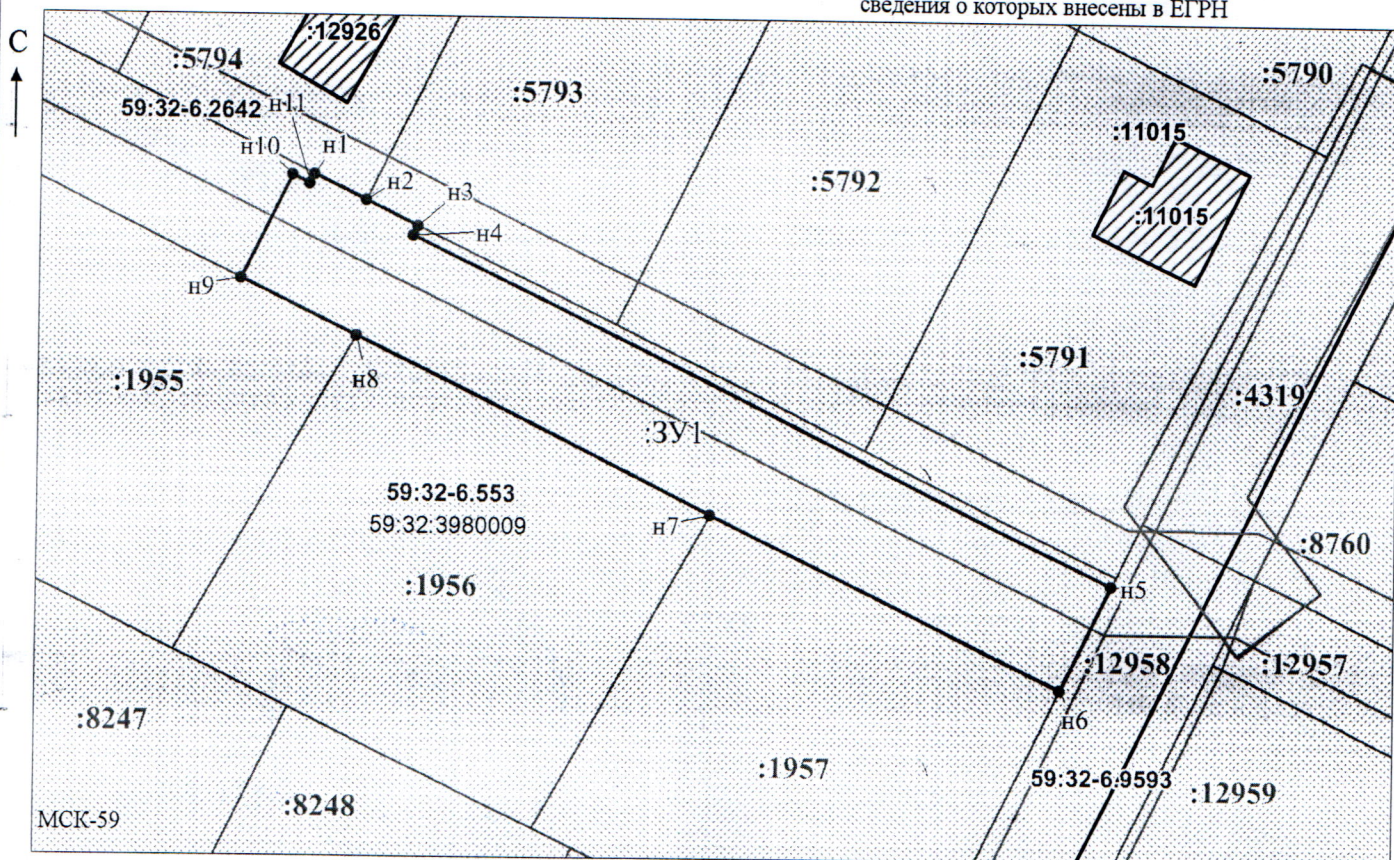

Масштаб 1:700

Заявитель: _____ / Офишкина И.В.

МП

(подпись, расшифровка подписи)

(для юридических лиц

и индивидуальных предпринимателей)