



**КОМИТЕТ ИМУЩЕСТВЕННЫХ ОТНОШЕНИЙ
АДМИНИСТРАЦИИ ПЕРМСКОГО МУНИЦИПАЛЬНОГО ОКРУГА**

РЕШЕНИЕ

о размещении объектов № 2731

Пермский край
Пермский муниципальный округ

05.12.2025

Комитет имущественных отношений администрации Пермского муниципального округа разрешает Акционерному обществу «Газпром газораспределение Пермь» (ИНН 5902183841, ОГРН 2125902017723, почтовый адрес: 614000, г. Пермь, ул. Петропавловская, 43)

размещение объекта «Газопровод давлением до 1,2 Мпа, для размещения которого не требуется разрешения на строительство»

на землях муниципальной собственности

на срок: 1 год


Местоположение: Пермский край, Пермский муниципальный округ, деревня Большая Мось, улица Радужная, з/у 47.

Приложение: схема предполагаемых к использованию земель или части земельного участка.

Особые условия использования:

1. При размещении объекта учесть параметры ширины проезда улично-дорожной сети, во избежание сужения полосы отвода дороги.
2. При условии получения разрешения на производство земляных работ.

Заместитель председателя комитета

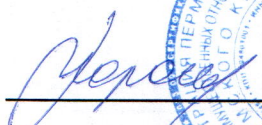
(подпись, печать)



М.В. Королева

Схема предполагаемых к использованию земель или части земельного участка

Объект: Газопровод давлением до 1,2 Мпа, для размещения которого не требуется разрешения на строительство

Местоположение: Российская Федерация, край Пермский, муниципальный округ Пермский,
деревня Большая Мось, улица Радужная, з/у 47

Площадь земель или части земельного участка, кв.м.:110

Категория земель: Земли населённых пунктов

Вид разрешенного использования:

Описание границ смежных землепользователей:

От точки н1 до точки н2 - земельный участок

с кадастровым номером 59:32:3460001:612

От точки н2 до точки н3 - земельный участок

с кадастровым номером 59:32:3460001:613

От точки н3 до точки н4 - земельный участок

с кадастровым номером 59:32:3460001:2

От точки н4 до точки н5 - земельный участок

с кадастровым номером 59:32:3460001:12

От точки н5 до точки н1 - земельный участок

с кадастровым номером 59:32:3460001:2

Каталог координат, м

№ точки границы	X	Y
н1	510916.36	2237112.02
н2	510910.78	2237111.32
н3	510910.30	2237111.26
н4	510912.15	2237093.35
н5	510918.17	2237094.11
н1	510916.36	2237112.02

Условные обозначения:



- предполагаемый участок земель,
на которых планируется размещение объекта



- границы и номер земельного участка,
сведения о которых внесены в ЕГРН



- границы и номер объекта капитального
строительства, сведения о которых внесены в ЕГРН



- граница кадастрового квартала

59:32-6.553

- зоны с особыми условиями использования
территории, сведения о которых внесены в ЕГРН


:3У1

- обозначение запрашиваемого земельного участка

• н1

- характерная точка границ земель или части
земельного участка

59:32:3460001 - номер кадастрового квартала

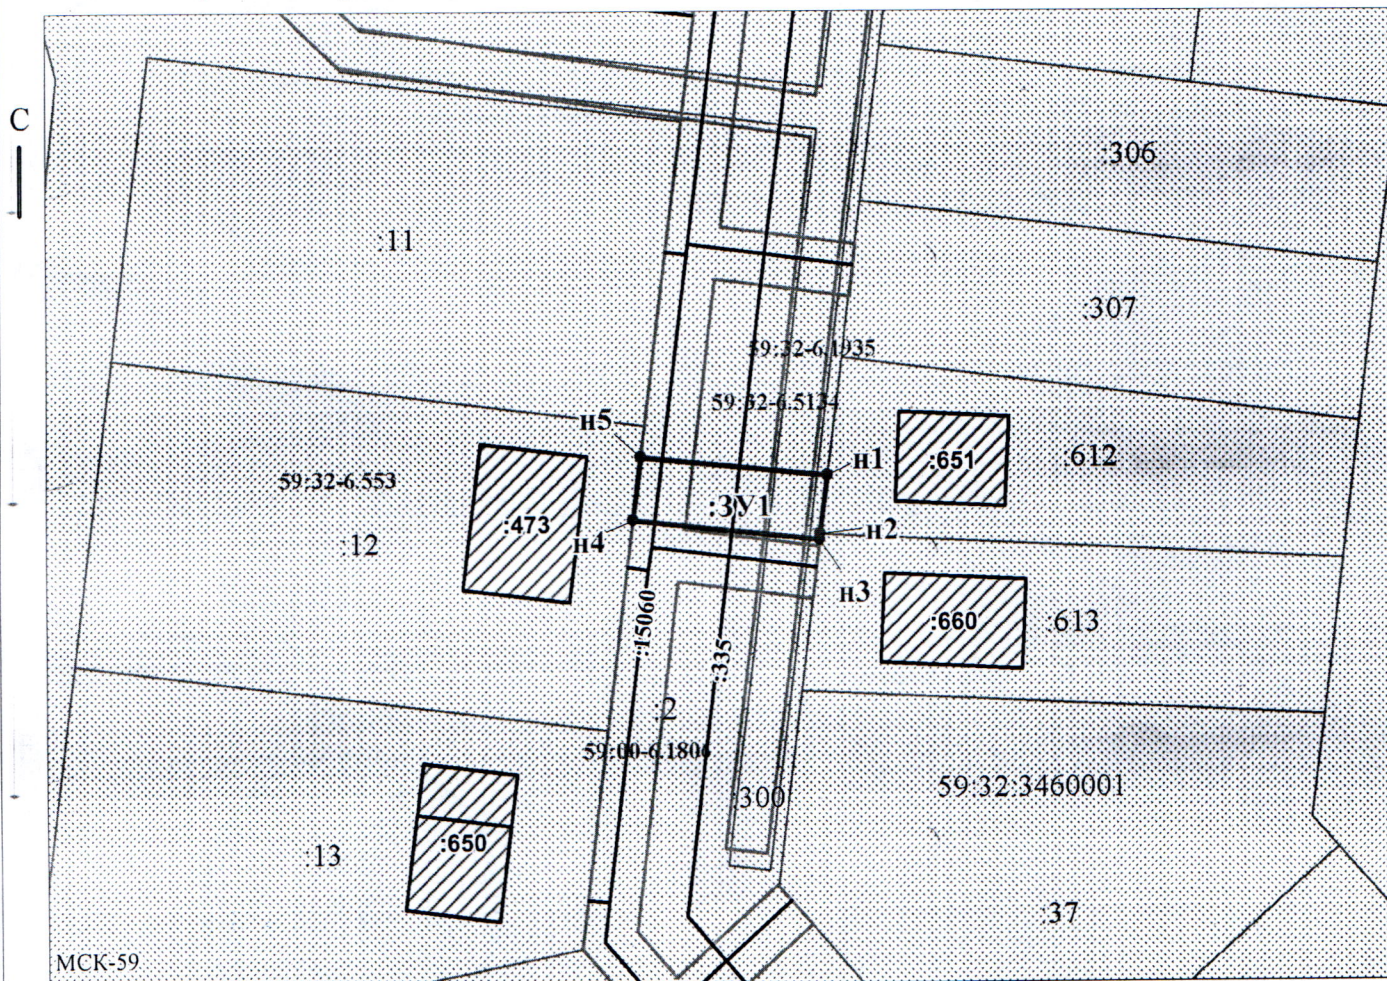

Масштаб 1:500

Заявитель:

[Signature]
МП

/ Пикулева Д.А.

(подпись, расшифровка подписи)

(для юридических лиц
и индивидуальных предпринимателей)