



**КОМИТЕТ ИМУЩЕСТВЕННЫХ ОТНОШЕНИЙ
АДМИНИСТРАЦИИ ПЕРМСКОГО МУНИЦИПАЛЬНОГО ОКРУГА**

РЕШЕНИЕ
о размещении объектов № 2733

Пермский край
Пермский муниципальный округ

05.12.2025

Комитет имущественных отношений администрации Пермского муниципального округа разрешает Акционерному обществу «Газпром газораспределение Пермь» (ИНН 5902183841, ОГРН 2125902017723, почтовый адрес: 614000, г. Пермь, ул. Петропавловская, 43)

размещение объекта «Газопровод давлением до 1,2 Мпа, для размещения которого не требуется разрешения на строительство»

на землях государственная собственность на которые не разграничена

на срок: 1 год

Местоположение: Пермский край, Пермский муниципальный округ, д. Кондратово, ул. Попутная, з/у 48.

Приложение: схема предполагаемых к использованию земель или части земельного участка.

Особые условия использования:

1. При размещении объекта учесть параметры ширины проезда улично-дорожной сети, во избежание сужения полосы отвода дороги.

2. При условии получения разрешения на производство земляных работ.

Заместитель председателя комитета



М.В. Королева

(подпись, печать)

Схема предполагаемых к использованию земель или части земельного участка

Объект: Газопровод давлением до 1,2 Мпа, для размещения которого не требуется разрешения на строительство

Местоположение: расположенных по адресу: Пермский край, м.о. Пермский,
д. Кондратово, ул. Попутная, з/у 48

Каталог координат, м

Площадь земель или части земельного участка, кв.м.: 201

Категория земель: земли населенных пунктов

Вид разрешенного использования: -

Описание границ смежных землепользователей:

От точки н1 до точки н2 - земельный участок

с кадастровым номером 59:32:3410007:48

От точки н2 до точки н3 - земельный участок

с кадастровым номером 59:32:3410007:508

От точки н3 до точки н4 - земельный участок

с кадастровым номером 59:32:3410007:52

От точки н4 до точки н5 - земли общего пользования

От точки н5 до точки н6 - земельный участок

с кадастровым номером 59:32:3410007:51

От точки н6 до точки н7 - земли общего пользования

От точки н7 до точки н9 - земельный участок

с кадастровым номером 59:32:3410007:375

От точки н9 до точки н10 - земельный участок

с кадастровым номером 59:32:3410007:45


От точки н10 до точки н1 - земли общего пользования

№ точки границы	X	Y
н1	515672.53	2221849.38
н2	515682.36	2221861.81
н3	515693.42	2221874.95
н4	515696.25	2221878.37
н5	515692.14	2221881.39
н6	515689.51	2221878.26
н7	515679.94	2221865.99
н8	515674.67	2221859.49
н9	515671.15	2221855.14
н10	515665.66	2221848.78
н11	515669.34	2221845.64
н1	515672.53	2221849.38


Условные обозначения:



- предполагаемый участок земель, на которых планируется размещение объекта

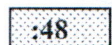

- границы и номер земельного участка, сведения о которых внесены в ЕГРН

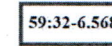


- зоны с особыми условиями использования территории, сведения о которых внесены в ЕГРН

:3У1

- обозначение запрашиваемого земельного участка

• н1

- характерная точка границ земель или части земельного участка

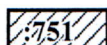


- границы и номер объекта капитального строительства, сведения о которых внесены в ЕГРН



- граница кадастрового квартала

59:32:3410007 - номер кадастрового квартала

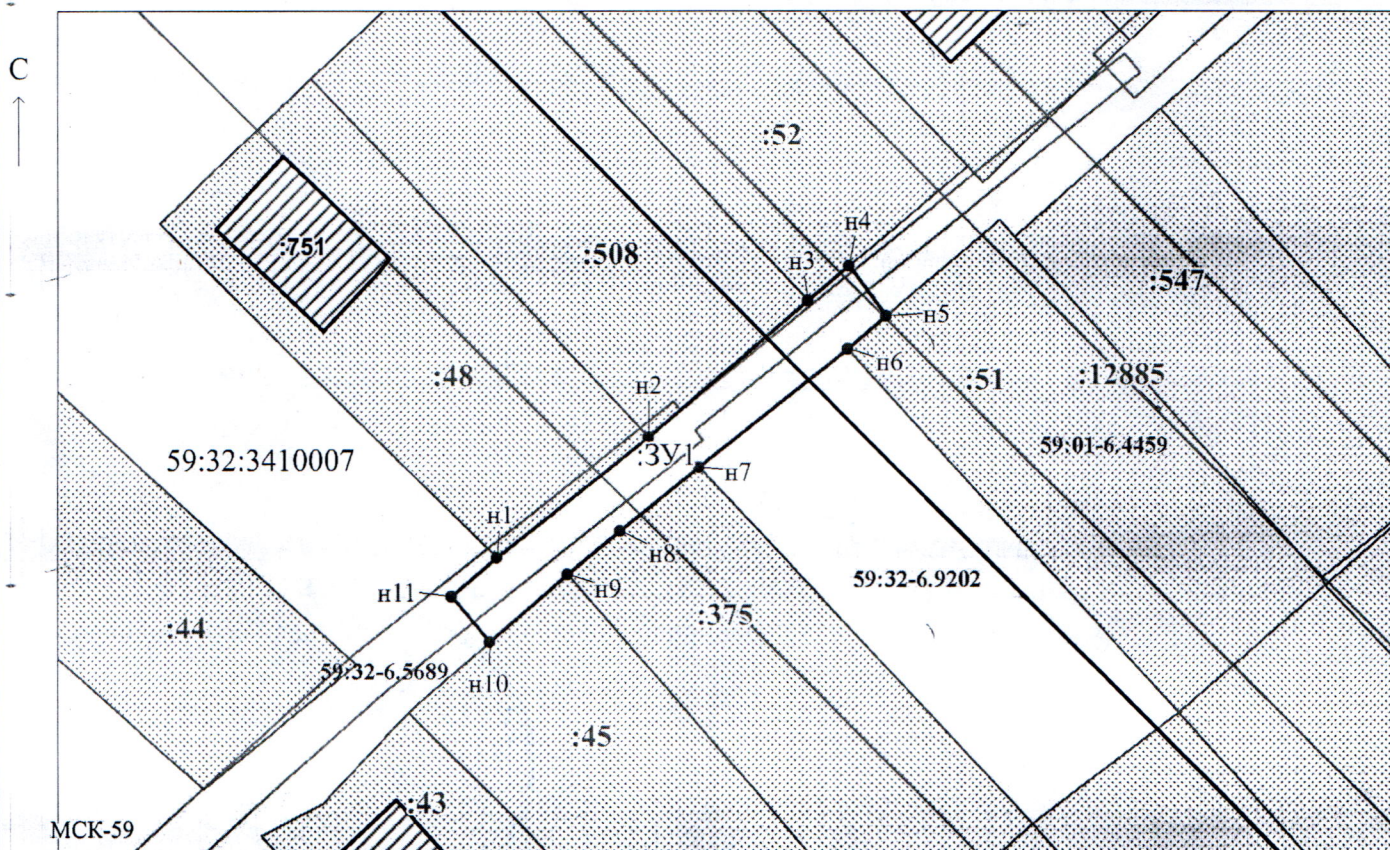

Масштаб 1:600

Заявитель:

МП

/ Егошина И.В.

(подпись, расшифровка подписи)

(для юридических лиц
и индивидуальных предпринимателей)