



**КОМИТЕТ ИМУЩЕСТВЕННЫХ ОТНОШЕНИЙ
АДМИНИСТРАЦИИ ПЕРМСКОГО МУНИЦИПАЛЬНОГО ОКРУГА**

РЕШЕНИЕ

о размещении объектов № 2743

Пермский край
Пермский муниципальный округ

10.12.2025

Комитет имущественных отношений администрации Пермского муниципального округа разрешает Публичному акционерному обществу «Россети Урал» (ИНН 6671163413, ОГРН 1056604000970, почтовый адрес: 620026, г. Екатеринбург, ул. Мамина Сибиряка, д. 140)

размещение объекта «Строительство ВЛ 0,4 кВ от РУ 0,4 кВ ТП-6757, установка оборудования учета э/э на опоре ВЛ 0,4 кВ; Реконструкция ВЛ 0,4 кВ от ТП-6448 (переключение ВЛ 0,4кВ) для электроснабжения малоэтажной жилой застройки по адресу: Пермский край, Пермский район, д. Нестюково, ул. Сибирская, дом № 33 (кад. номер зем. участка 59:32:3420001:1659)»

на землях муниципальной собственности

на срок бессрочно

Местоположение: Пермский край, Пермский муниципальный округ, д. Нестюково.

Приложение: схема предполагаемых к использованию земель или части земельного участка.

Особые условия использования:

1. При установке опор электросетевого хозяйства учесть параметры ширины проезда улично-дорожной сети, во избежание сужения полосы отвода дороги. Установить опоры на расстоянии не более 2 метров от границ земельного участка.

2. При условии получения разрешения на производство земляных работ.

Председатель комитета

(подпись, печать)

Е.А. Демидова



Схема предполагаемого использования земель или части земельного участка

Объект: "Строительство ВЛ 0,4 кВ от РУ 0,4 кВ ТП-6757, установка оборудования учета э/э на опоре ВЛ 0,4 кВ; Реконструкция ВЛ 0,4 кВ от ТП-6448 (переключение ВЛ 0,4кВ) для электроснабжения малоэтажной жилой застройки по адресу: Пермский край, Пермский район, д. Нестюково, ул. Сибирская, дом № 33 (кад. номер зем. участка 59:32:3420001:1659)"


Площадь земель или части земельного участка: 557 кв.м.

Местоположение: Пермский край, Пермский муниципальный округ, д. Нестюково

Категория земель: Земли населённых пунктов

Вид разрешенного использования: -

Способ размещения: наземный, надземный

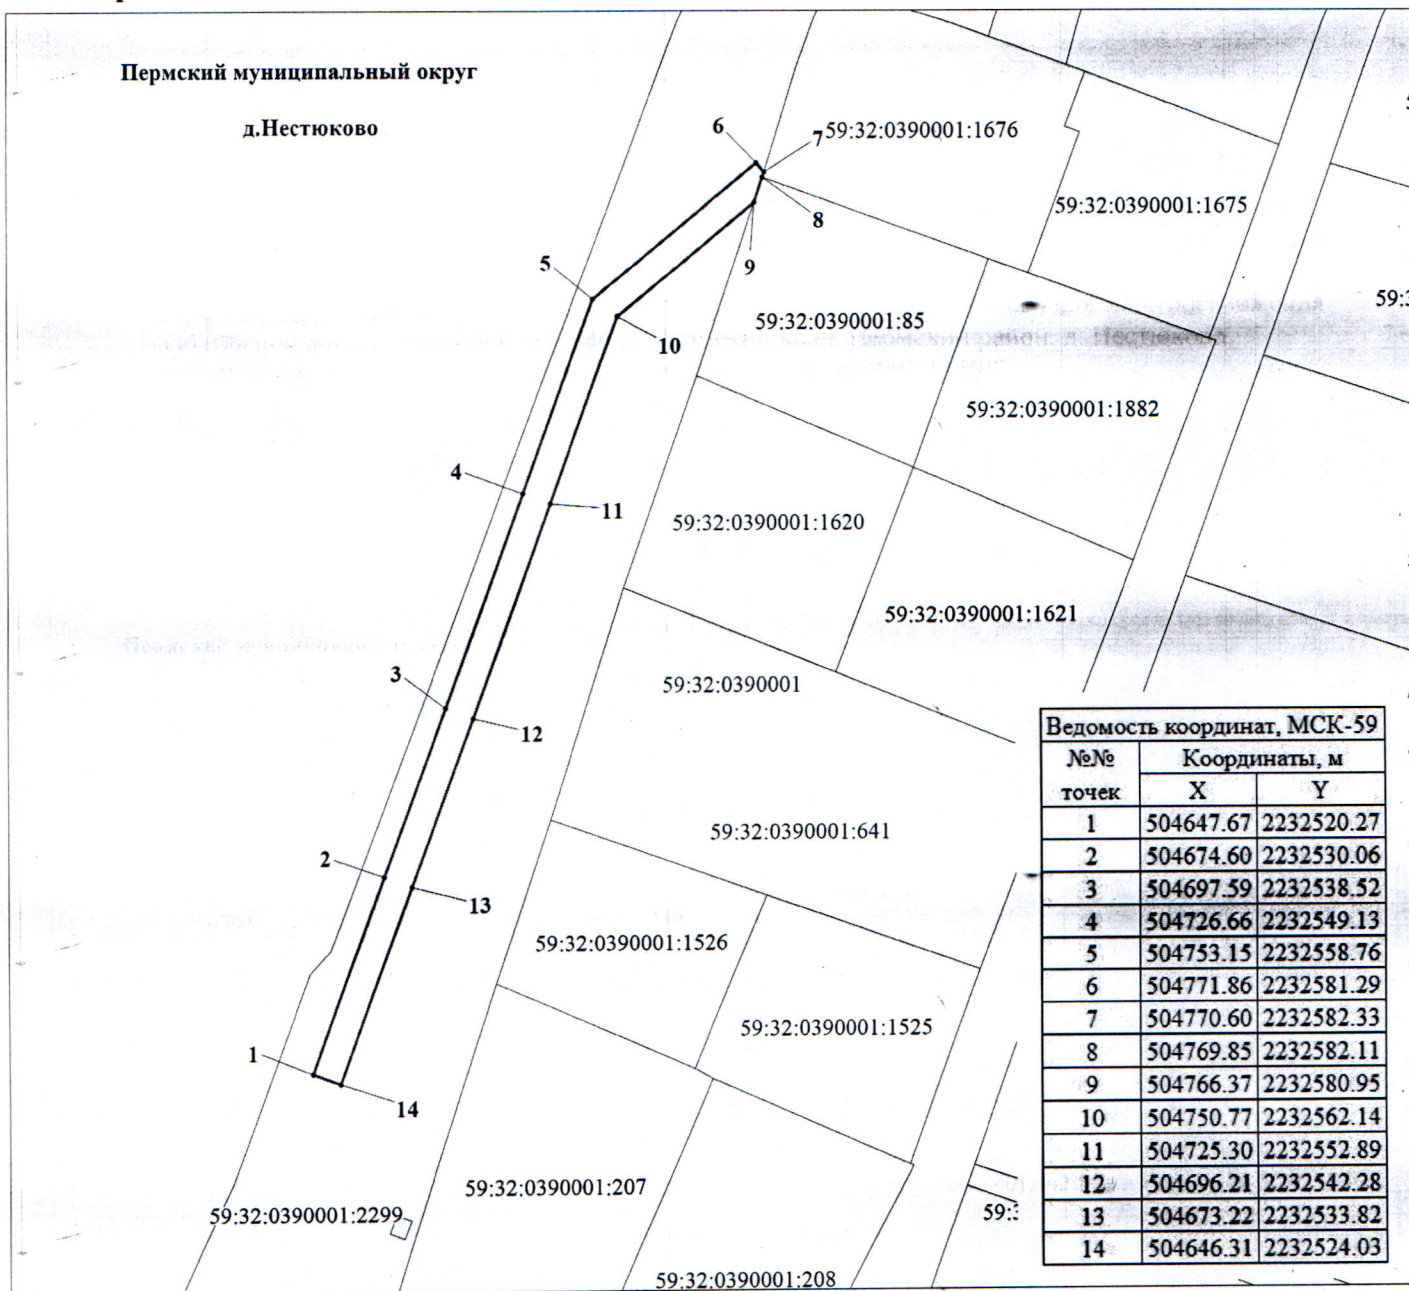

М 1:1000

Условные обозначения:

- 59:32:0390001 кадастровый номер квартала
59:32:0390001:2299 кадастровый номер земельного участка
— граница кадастрового квартала
— существующая часть границы, сведения о которой достаточны для определения её местоположения
— граница вновь образованного земельного участка
• поворотная точка границы участка
1 надпись номера вновь образованной точки ЗОУИТ

Описание границ смежных землепользователей:

- 7-8 - 59:32:0390001:1676
8-9 - 59:32:0390001:85
9-7 - 59:32:0390001:2299

Заявитель ПАО "Россети Урал"

по доверенности № 59 АА 5027234 от 12.02.2025 _____ Луценко С.А.