



**КОМИТЕТ ИМУЩЕСТВЕННЫХ ОТНОШЕНИЙ
АДМИНИСТРАЦИИ ПЕРМСКОГО МУНИЦИПАЛЬНОГО ОКРУГА**

РЕШЕНИЕ

о размещении объектов № 2745

Пермский край
Пермский муниципальный округ

10.12.2025

Комитет имущественных отношений администрации Пермского муниципального округа разрешает Акционерному обществу «Газпром газораспределение Пермь» (ИНН 5902183841, ОГРН 2125902017723, почтовый адрес: 614000, г. Пермь, ул. Петропавловская, 43)

размещение объекта «Газопровод давлением до 1,2 Мпа, для размещения которого не требуется разрешения на строительство»

на землях государственная собственность на которые не разграничена

на срок: 1 год

Местоположение: Пермский край, Пермский муниципальный округ, п. Сылва, территория снт Родник 2, к дому 48.

Приложение: схема предполагаемых к использованию земель или части земельного участка.

Особые условия использования:

1. При размещении объекта учесть параметры ширины проезда улично-дорожной сети, во избежание сужения полосы отвода дороги.

2. При условии получения разрешения на производство земляных работ.

Председатель комитета

(подпись, печать)

Е.А. Демидова



Схема предполагаемых к использованию земель или части земельного участка

Объект: Газопровод давлением до 1,2 Мпа, для размещения которого не требуется разрешения на строительство

Местоположение: расположенных по адресу: Пермский край, Пермский м.о.,
п. Сытва, территория снт Родник 2, к дому 48

Площадь земель или части земельного участка, кв.м.: 123

Категория земель: земли населенных пунктов

Вид разрешенного использования: -

Описание границ смежных землепользователей:

От точки н1 до точки н2 - земельный участок

с кадастровым номером 59:32:0050002:543

От точки н2 до точки н5 - земли общего пользования

От точки н5 до точки н8 - земельный участок

с кадастровым номером 59:32:0050002:478

От точки н8 до точки н9 - земельный участок

с кадастровым номером 59:32:0050002:477

От точки н9 до точки н10 - земли общего пользования


От точки н10 до точки н11 - земельный участок

с кадастровым номером 59:32:0050002:551

От точки н11 до точки н1 - земельный участок

с кадастровым номером 59:32:0050002:587

Условные обозначения:

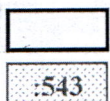

- предполагаемый участок земель, на которых планируется размещение объекта
- границы и номер земельного участка, сведения о которых внесены в ЕГРН

Каталог координат, м

№ точки границы	X	Y
н1	521136.92	2258849.36
н2	521139.68	2258858.93
н3	521135.95	2258859.73
н4	521134.23	2258852.61
н5	521132.37	2258849.51
н6	521133.16	2258848.54
н7	521131.08	2258841.38
н8	521127.53	2258829.95
н9	521127.01	2258828.41
н10	521130.99	2258827.19
н11	521131.89	2258830.36
н1	521136.92	2258849.36




:3У1

• н1


- зоны с особыми условиями использования территории, сведения о которых внесены в ЕГРН
- обозначение запрашиваемого земельного участка
- характерная точка границ земель или части земельного участка

59:32:0050002 - номер кадастрового квартала

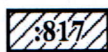

- границы и номер объекта капитального строительства, сведения о которых внесены в ЕГРН

— граница кадастрового квартала

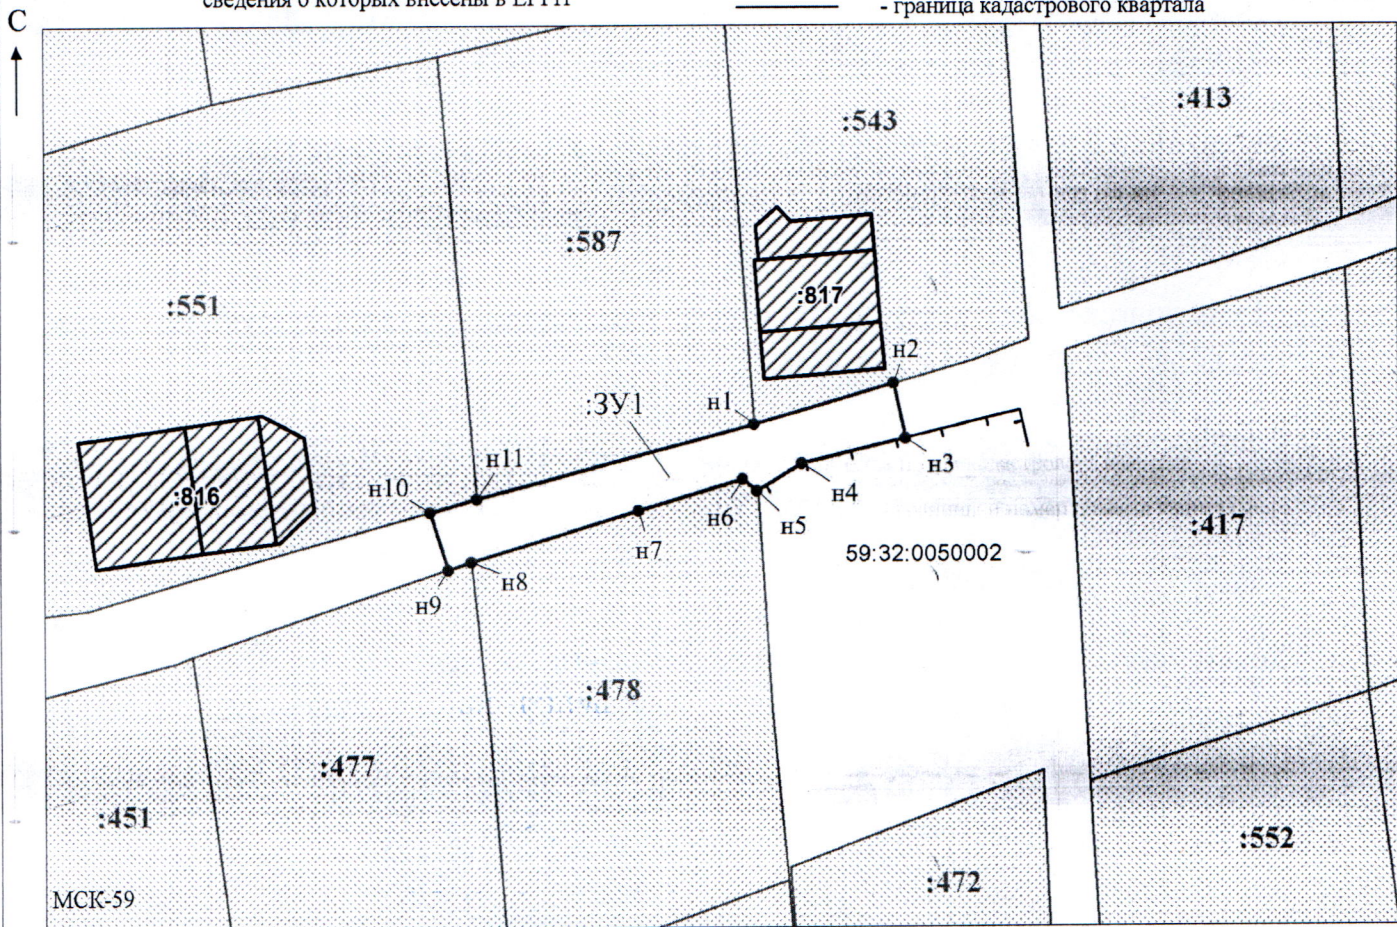

Масштаб 1:500

Заявитель:

МП

/ Офишкина И.В.

(подпись, расшифровка подписи)

(для юридических лиц

и индивидуальных предпринимателей)