

**КОМИТЕТ ИМУЩЕСТВЕННЫХ ОТНОШЕНИЙ
АДМИНИСТРАЦИИ ПЕРМСКОГО МУНИЦИПАЛЬНОГО ОКРУГА**

РЕШЕНИЕ

о размещении объектов № 2752

Пермский край
Пермский муниципальный округ

10.12.2025

Комитет имущественных отношений администрации Пермского муниципального округа разрешает Публичному акционерному обществу «Россети Урал» (ИНН 6671163413, ОГРН 1056604000970, почтовый адрес: 620026, г. Екатеринбург, ул. Мамина Сибиряка, д. 140)

размещение объекта «Строительство участка ВЛ 0,4 кВ от ближайшей опоры ВЛ 0,4 кВ от ТП-4233, установка оборудования учета э/э на опоре ВЛ 0,4 кВ от ТП-4233 для электроснабжения малоэтажной жилой застройки по адресу: Пермский край, Пермский район, д. Скобелевка, ул. Успешная, 14 (кад. номер зем. участка 59:32:3020003:1701)»

на землях муниципальной собственности

на срок бессрочно

Местоположение: Пермский край, Пермский муниципальный округ, д. Скобелевка.

Приложение: схема предполагаемых к использованию земель или части земельного участка.

Особые условия использования:

1. При установке опор электросетевого хозяйства учесть параметры ширины проезда улично-дорожной сети, во избежание сужения полосы отвода дороги. Установить опоры на расстоянии не более 2 метров от границ земельного участка.

2. При условии получения разрешения на производство земляных работ.

Председатель комитета

(подпись, печать)

Е.А. Демидова



Схема предполагаемого использования земель или части земельного участка

Объект: "Строительство участка ВЛ 0,4 кВ от ближайшей опоры ВЛ 0,4 кВ от ТП-4233, установка оборудования учета э/э на опоре ВЛ 0,4 кВ от ТП-4233 для электроснабжения малоэтажной жилой застройки по адресу: Пермский край, Пермский район, д. Скобелевка, ул. Успешная, 14 (кад. номер зем. участка 59:32:3020003:1701)"


Площадь земель или части земельного участка: 137 кв.м.

Местоположение: Пермский край, Пермский муниципальный округ, д. Скобелевка

Категория земель: Земли населённых пунктов

Вид разрешенного использования: -

Способ размещения: наземный, надземный

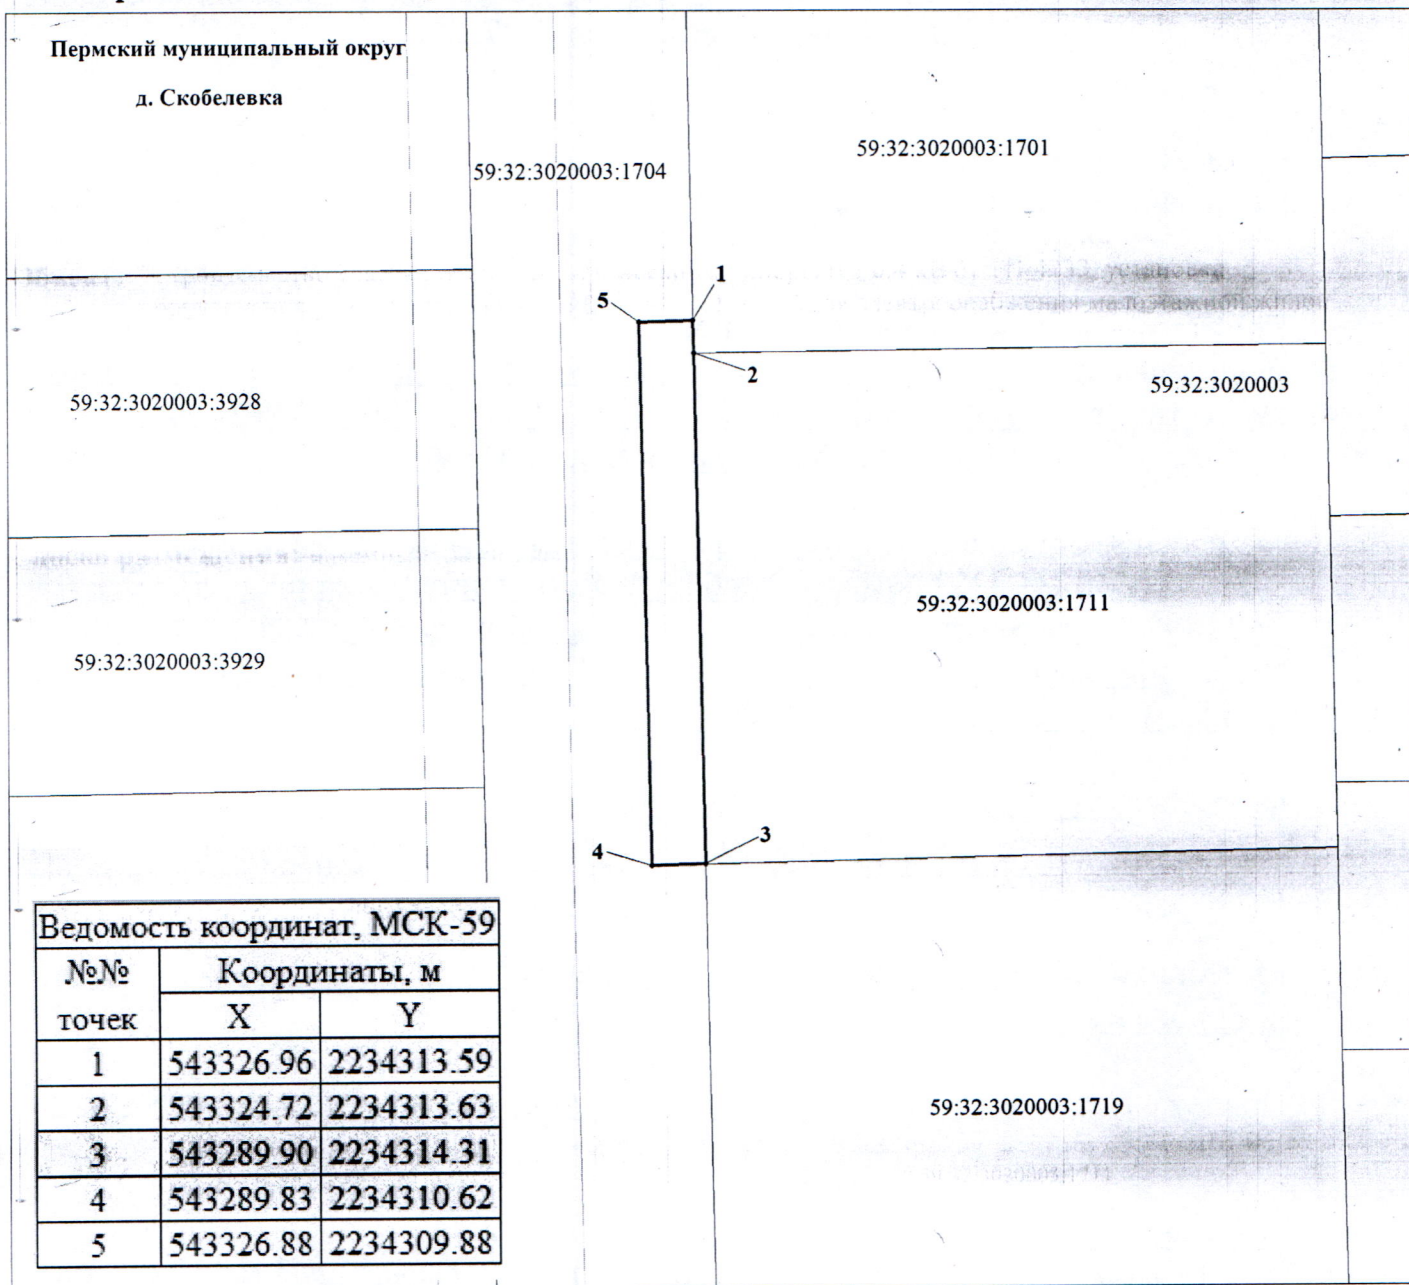

М 1:500

Условные обозначения:

- 59:32:3020003 кадастровый номер квартала
- 59:32:3020003:1704 кадастровый номер земельного участка
- граница кадастрового квартала
- существующая часть границы, сведения о которой достаточны для определения её местоположения
- граница вновь образованного земельного участка
- поворотная точка границы участка
- 1 надпись номера вновь образованной точки ЗОУИТ

Описание границ смежных землепользователей:

- 1-2 - 59:32:3020003:1701
- 2-3 - 59:32:3020003:1711
- 3-1 - 59:32:3020003:1704

Заявитель ПАО "Россети Урал"

по доверенности № 59 АА 5027234 от 12.02.2025 г. Луценко С.А.

