



**КОМИТЕТ ИМУЩЕСТВЕННЫХ ОТНОШЕНИЙ
АДМИНИСТРАЦИИ ПЕРМСКОГО МУНИЦИПАЛЬНОГО ОКРУГА**

РЕШЕНИЕ

о размещении объектов № 2753

Пермский край
Пермский муниципальный округ

10.12.2025

Комитет имущественных отношений администрации Пермского муниципального округа разрешает Акционерному обществу «Газпром газораспределение Пермь» (ИНН 5902183841, ОГРН 2125902017723, почтовый адрес: 614000, г. Пермь, ул. Петропавловская, 43)

размещение объекта «Газопровод давлением до 1,2 Мпа, для размещения которого не требуется разрешения на строительство»

на землях государственная собственность на которые не разграничена

на срок: 1 год

Местоположение: Пермский край, Пермский муниципальный округ, с. Гамово, ул. Новая, к дому 1а.

Приложение: схема предполагаемых к использованию земель или части земельного участка.

Особые условия использования:

1. При размещении объекта учесть параметры ширины проезда улично-дорожной сети, во избежание сужения полосы отвода дороги.

2. При условии получения разрешения на производство земляных работ.

Председатель комитета

(подпись, печать)

Е.А. Демидова



Схема предполагаемых к использованию земель или части земельного участка

Объект: Газопровод давлением до 1,2 Мпа, для размещения которого не требуется разрешения на строительство

Местоположение: расположенных по адресу: Пермский край, Пермский м.о.,
с. Гамово, ул. Новая, к дому 1а

Площадь земель или части земельного участка, кв.м.: 76

Категория земель: земли населенных пунктов

Вид разрешенного использования: -

Каталог координат, м

№ точки границы	X	Y
h1	501943.53	2222506.98
h2	501942.93	2222495.97
h3	501949.34	2222495.72
h4	501950.38	2222502.00
h5	501950.72	2222506.68
h1	501943.53	2222506.98

Описание границ смежных землепользователей:

От точки h1 до точки h2 - земельный участок
с кадастровым номером 59:32:3980008:4302

От точки h2 до точки h3 - земли общего пользования

От точки h3 до точки h5 - земельный участок
с кадастровым номером 59:32:3980008:2989

От точки h5 до точки h1 - земли общего пользования

Условные обозначения:

:4302

- границы и номер земельного участка,
сведения о которых внесены в ЕГРН

:4734

- границы и номер объекта капитального
строительства, сведения о которых внесены в ЕГРН

59:32-6.553

- предполагаемый участок земель,
на которых планируется размещение объекта


:ЗУ1

- зоны с особыми условиями использования
территории, сведения о которых внесены в ЕГРН

h1

- характеристика точки границ земель или части
земельного участка

59:32:3980008 - номер кадастрового квартала

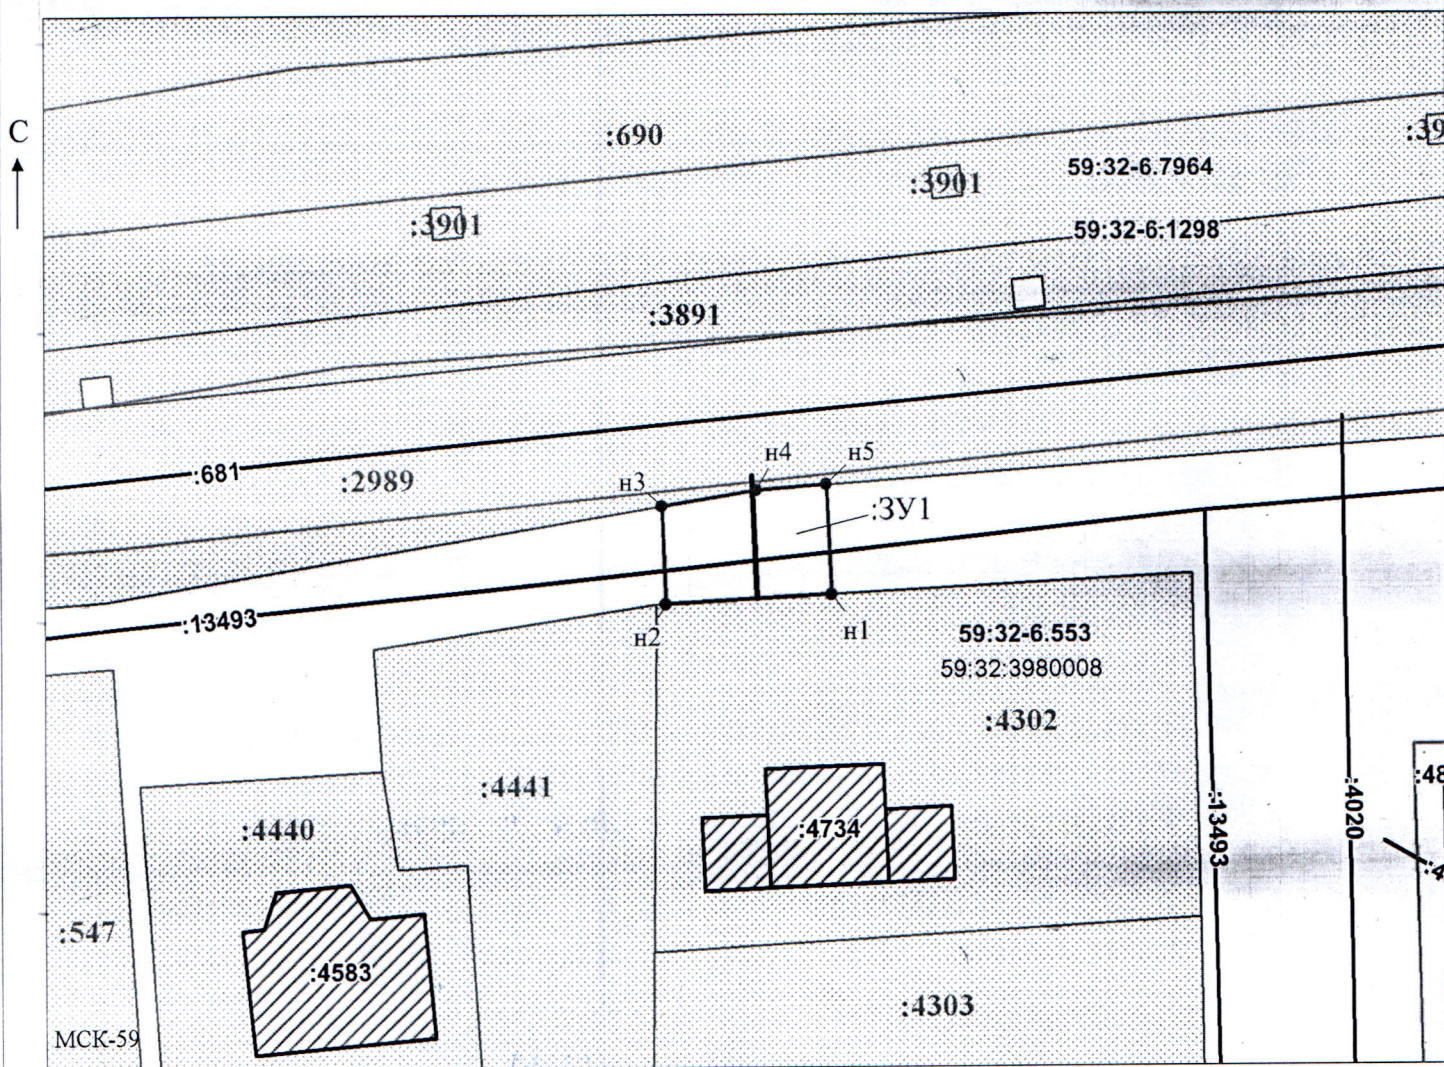

Масштаб 1:500

Заявитель:

МП

/ Офишкина И.В.

(подпись, расшифровка подписи)

(для юридических лиц
и индивидуальных предпринимателей)