



**КОМИТЕТ ИМУЩЕСТВЕННЫХ ОТНОШЕНИЙ
АДМИНИСТРАЦИИ ПЕРМСКОГО МУНИЦИПАЛЬНОГО ОКРУГА**

РЕШЕНИЕ

о размещении объектов № 2755

Пермский край
Пермский муниципальный округ

10.12.2025

Комитет имущественных отношений администрации Пермского муниципального округа разрешает Акционерному обществу «Газпром газораспределение Пермь» (ИНН 5902183841, ОГРН 2125902017723, почтовый адрес: 614000, г. Пермь, ул. Петропавловская, 43)

размещение объекта «Газопровод давлением до 1,2 Мпа, для размещения которого не требуется разрешения на строительство»

на землях муниципальной собственности

на срок: 1 год

Местоположение: Пермский край, Пермский муниципальный округ, д. Устиново, ул. Ермолаевой, к дому 37.

Приложение: схема предполагаемых к использованию земель или части земельного участка.

Особые условия использования:

1. При размещении объекта учесть параметры ширины проезда улично-дорожной сети, во избежание сужения полосы отвода дороги.
2. При условии получения разрешения на производство земляных работ.

Председатель комитета

(подпись, печать)

Е.А. Демидова



Схема предполагаемых к использованию земель или части земельного участка

Объект: Газопровод давлением до 1,2 Мпа, для размещения которого не требуется разрешения на строительство

Местоположение: расположенных по адресу: Пермский край, Пермский м.о., д. Устиново, ул. Ермолаевой, к дому 37

Площадь земель или части земельного участка, кв.м.: 2500

Категория земель: земли населенных пунктов

Вид разрешенного использования: -

Описание границ смежных землепользователей:

От точки н1 до точки н2 - земельный участок с кадастровым номером 59:32:3420001:2440

От точки н2 до точки н4 - земельный участок с кадастровым номером 59:32:3420001:3321

От точки н4 до точки н5 - земельный участок с кадастровым номером 59:32:3420001:3313

От точки н5 до точки н6 - земельный участок с кадастровым номером 59:32:3420001:2604

От точки н6 до точки н7 - земельный участок с кадастровым номером 59:32:3420001:3313

От точки н7 до точки н1 - земельный участок с кадастровым номером 59:32:3420001:3321

Условные обозначения:



- предполагаемый участок земель, на которых планируется размещение объекта

- границы и номер земельного участка, сведения о которых внесены в ЕГРН

- граница кадастрового квартала

59:32-6.553

- зоны с особыми условиями использования территории, сведения о которых внесены в ЕГРН

:3У1

- обозначение запрашиваемого земельного участка

59:32:3420001 - номер кадастрового квартала




- границы и номер объекта капитального строительства, сведения о которых внесены в ЕГРН



- характеристика точек границ земель или части земельного участка

№ точки границы	X	Y
н1	507960.26	2229564.76
н2	507964.02	2229568.06
н3	507959.38	2229573.71
н4	507595.61	2229254.20
н5	507586.34	2229246.05
н6	507589.23	2229241.92
н7	507598.78	2229250.31
н8	507958.80	2229566.54
н1	507960.26	2229564.76

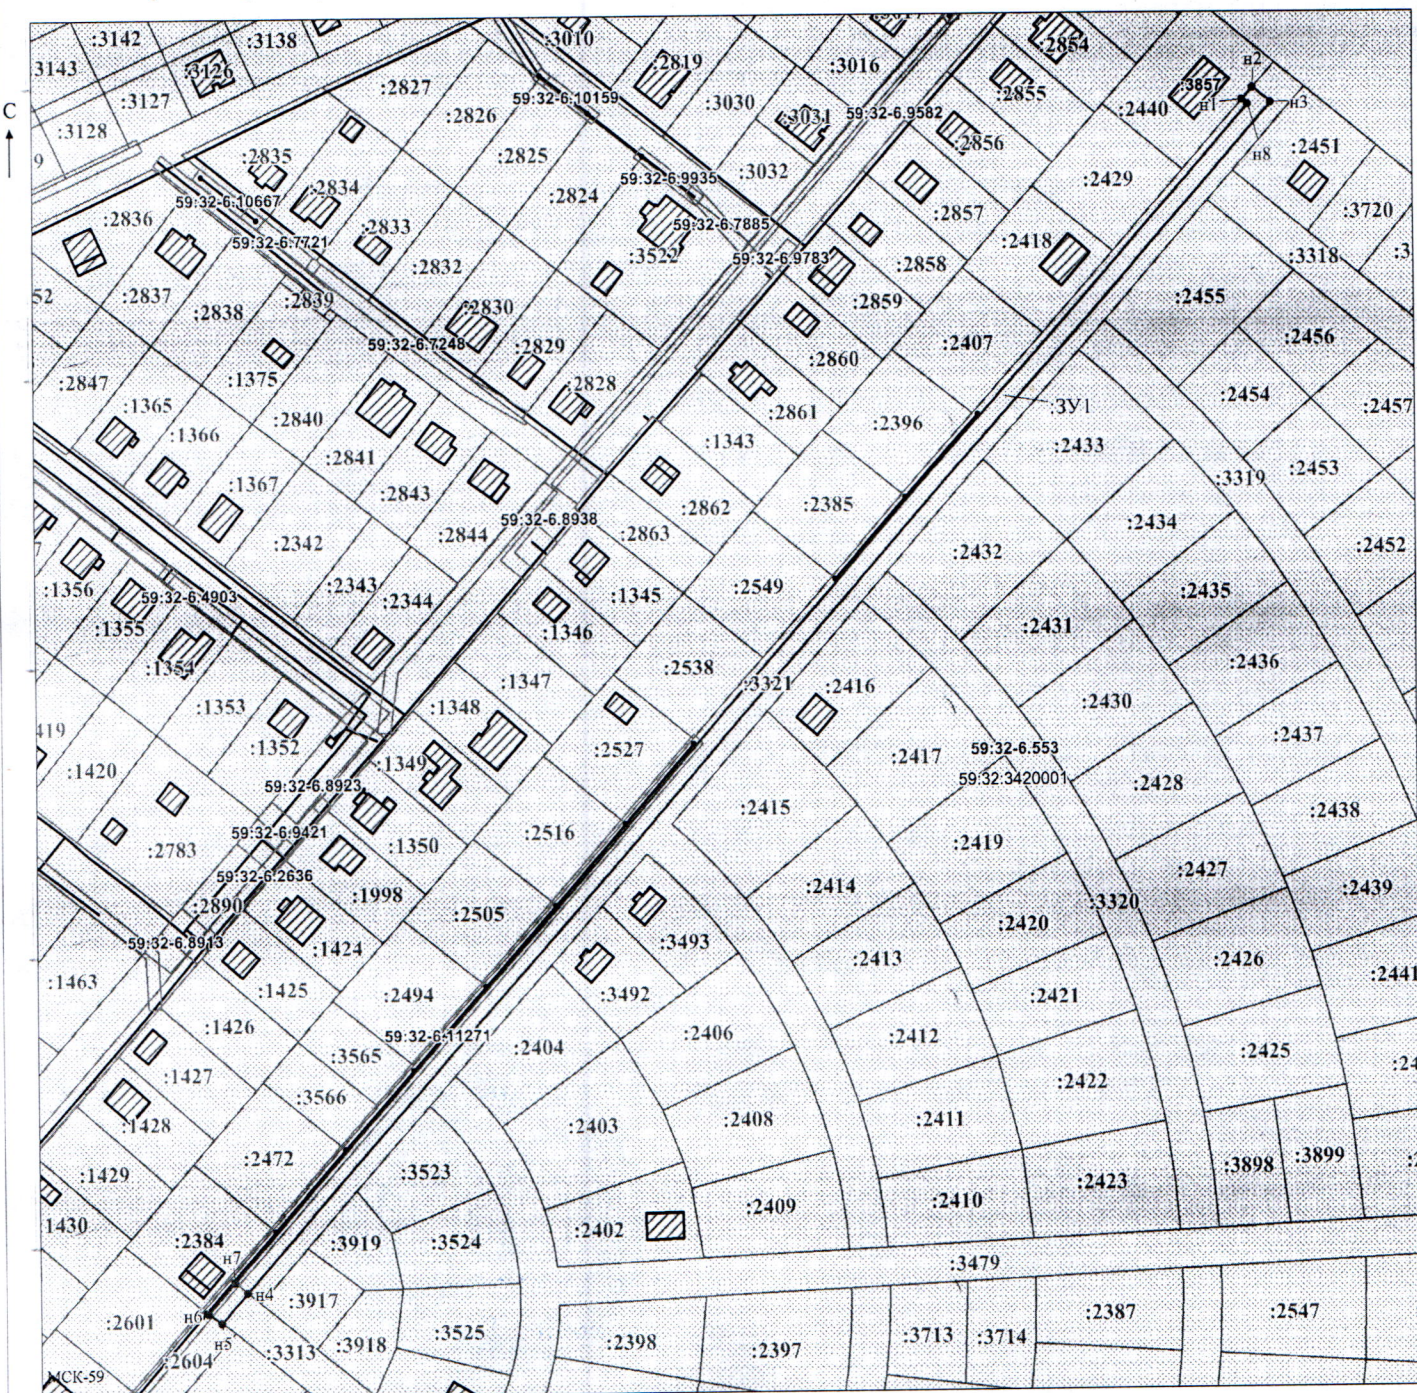

Масштаб 1:1600

Заявитель: /Офишкина И.В.
МП (подпись, расшифровка подписи)

(для юридических лиц
и индивидуальных предпринимателей)