

**КОМИТЕТ ИМУЩЕСТВЕННЫХ ОТНОШЕНИЙ
АДМИНИСТРАЦИИ ПЕРМСКОГО МУНИЦИПАЛЬНОГО ОКРУГА**

РЕШЕНИЕ
о размещении объектов № 2761

Пермский край
Пермский муниципальный округ

10.12.2025

Комитет имущественных отношений администрации Пермского муниципального округа разрешает Акционерному обществу «Газпром газораспределение Пермь» (ИНН 5902183841, ОГРН 2125902017723, почтовый адрес: 614000, г. Пермь, ул. Петропавловская, 43)

размещение объекта «Газопровод давлением до 1,2 Мпа, для размещения которого не требуется разрешения на строительство»

на землях муниципальной собственности и государственная собственность на которые не разграничена

на срок: 1 год

Местоположение: Пермский край, Пермский муниципальный округ, д. Большая Мось, ул. Юбилейная, з/у. 38.

Приложение: схема предполагаемых к использованию земель или части земельного участка.

Особые условия использования:

1. При размещении объекта учесть параметры ширины проезда улично-дорожной сети, во избежание сужения полосы отвода дороги.
2. При условии получения разрешения на производство земляных работ.

Председатель комитета

(подпись, печать)

Е.А. Демидова



Схема предполагаемых к использованию земель или части земельного участка

Объект: Газопровод давлением до 1,2 Мпа, для размещения которого не требуется разрешения на строительство

Местоположение: расположенных по адресу: Пермский край, м.о. Пермский, д. Большая Мось, ул. Юбилейная, з/у. 38

Каталог координат, м

Площадь земель или части земельного участка, кв.м.: 677

Категория земель: земли населенных пунктов

Вид разрешенного использования: под объекты инженерной инфраструктуры (дороги)

Описание границ смежных землепользователей:

От точки н1 до точки н2 - земельный участок
с кадастровым номером 59:32:3460001:63

От точки н2 до точки н3 - земельный участок
с кадастровым номером 59:32:3460001:62

От точки н3 до точки н4 - земельный участок
с кадастровым номером 59:32:3460001:2

От точки н4 до точки н5 - земельный участок
с кадастровым номером 59:32:0000000:13641

От точки н5 до точки н6 - земельный участок
с кадастровым номером 59:32:3460001:726

От точки н6 до точки н7 - земельный участок
с кадастровым номером 59:32:3460001:176

От точки н7 до точки н8 - земельный участок
с кадастровым номером 59:32:3460001:172

От точки н8 до точки н9 - земельный участок
с кадастровым номером 59:32:3460001:726

От точки н9 до точки н10 - земельный участок
с кадастровым номером 59:32:0000000:13641

От точки н10 до точки н1 - земельный участок с кадастровым номером 59:32:3460001:2

От точки н2 до точки н3 - земельный участок с кадастровым номером 59:32:3460001:62

№ точки границы	X	Y
н1	510966.55	2237538.37
н2	510981.14	2237528.79
н3	510982.11	2237528.15
н4	510985.67	2237532.08
н5	510999.28	2237547.07
н6	511007.01	2237555.59
н7	511004.08	2237557.52
н8	510991.67	2237565.70
н9	510983.82	2237557.16
н10	510970.10	2237542.24
н1	510966.55	2237538.37

Условные обозначения:




- предполагаемый участок земель,
на которых планируется размещение объекта



- границы и номер земельного участка, сведения о которых внесены в ЕГРН



- границы и номер объекта капитального строительства, сведения о которых внесены в ЕГРН

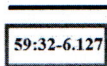

- граница кадастрового квартала

- зоны с особыми условиями использования территории, сведения о которых внесены в ЕГРН


:3y1

- обозначение запрашиваемого земельного участка

H1

- характерная точка границ земель или части земельного участка

59:32:3460001 - номер кадастрового квартала

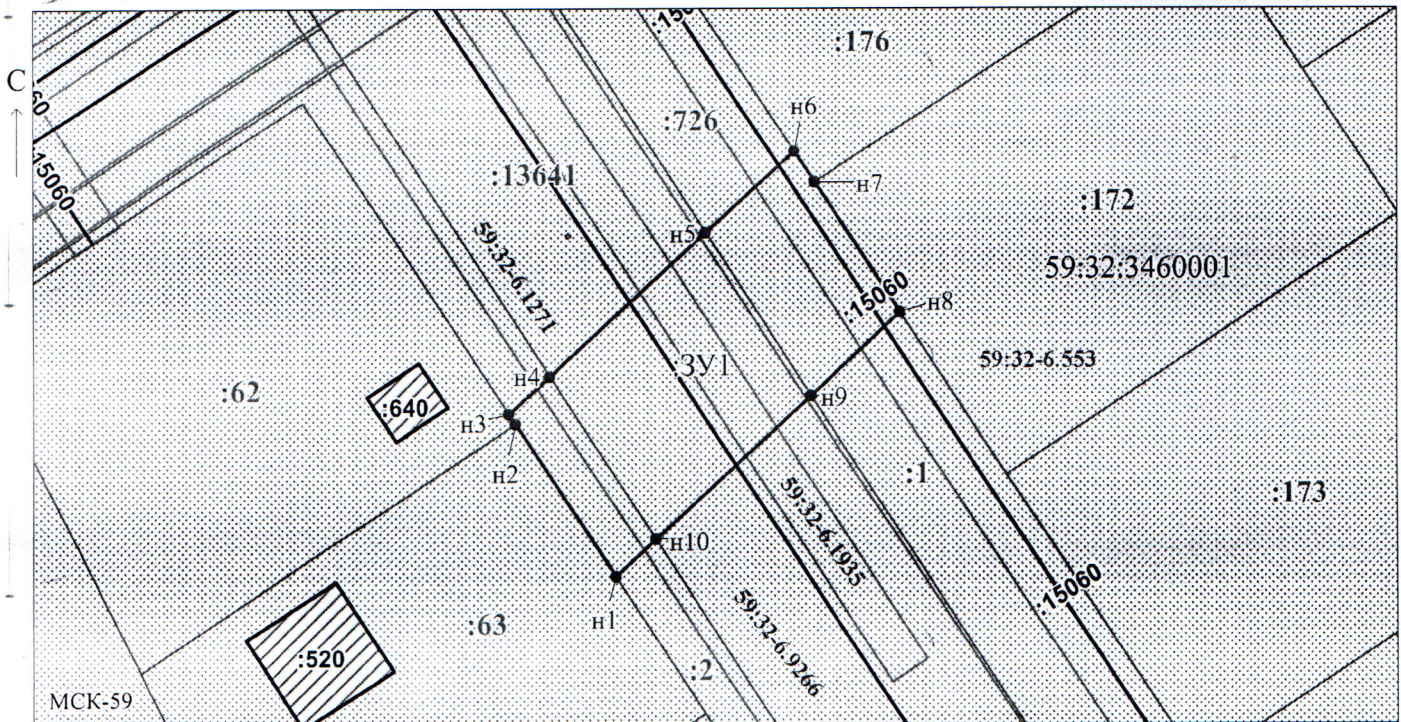

Масштаб 1:700

Заявитель:

/ Егошина И.В.

МП

(подпись, расшифровка подписи)

(для юридических лиц
и индивидуальных предпринимателей)