



**КОМИТЕТ ИМУЩЕСТВЕННЫХ ОТНОШЕНИЙ
АДМИНИСТРАЦИИ ПЕРМСКОГО МУНИЦИПАЛЬНОГО ОКРУГА**

РЕШЕНИЕ

о размещении объектов № 2765

Пермский край
Пермский муниципальный округ

10.12.2025

Комитет имущественных отношений администрации Пермского муниципального округа разрешает Акционерному обществу «Газпром газораспределение Пермь» (ИНН 5902183841, ОГРН 1025900512670, почтовый адрес: 614000, г. Пермь, ул. Петропавловская, 43)

размещение объекта «Газопровод давлением до 1,2 Мпа, для размещения которого не требуется разрешения на строительство»

на землях государственная собственность на которые не разграничена.

на срок 1 год.

Местоположение: расположенных по адресу: Пермский край, Пермский м.о., п. Мулянка, ул. Лесная, д. 35а.

Приложение: схема предполагаемых к использованию земель или части земельного участка.

Особые условия использования:

1) При размещении газопровода учесть параметры ширины проезда улично-дорожной сети, во избежание сужения полосы отвода дороги.

2) При условии получения разрешения на производство земляных работ.

Председатель комитета

(подпись, печать)

Е.А. Демидова

Схема предполагаемых к использованию земель или части земельного участка

Объект: Газопровод давлением до 1,2 Мпа, для размещения которого не требуется разрешения на строительство

Местоположение: расположенных по адресу: Пермский край, м.о. Пермский,
п. Мулянка, ул. Лесная, д. 35а

Площадь земель или части земельного участка, кв.м.: 1847

Категория земель: земли населенных пунктов, земли сельскохозяйственного назначения

Вид разрешенного использования: -

Описание границ смежных землепользователей:

От точки н1 до точки н2 - земельный участок с кадастровым номером 59:32:3770001:102

От точки н2 до точки н7 - земли общего пользования

От точки н7 до точки н8 - земельный участок с кадастровым номером 59:32:1220001:333

От точки н8 до точки н1 - земли общего пользования


Условные обозначения:

- | | | | |
|---|---|---|--|
|  | - предполагаемый участок земель, на которых планируется размещение объекта |  | - зоны с особыми условиями использования территории, сведения о которых внесены в ЕГРН |
|  | - границы и номер земельного участка, сведения о которых внесены в ЕГРН |  | - обозначение запрашиваемого земельного участка |
|  | - границы и номер объекта капитального строительства, сведения о которых внесены в ЕГРН |  | - характерная точка границ земель или части земельного участка |
|  | - граница кадастрового квартала | | |

59:32:1220002 - номер кадастрового квартала

Каталог координат, м

№ точки границы	X	Y
н1	494623.80	2240273.00
н2	494628.32	2240281.38
н3	494627.31	2240299.39
н4	494537.49	2240333.28
н5	494525.93	2240307.87
н6	494511.37	2240278.05
н7	494484.60	2240230.28
н8	494478.83	2240218.58
н9	494474.16	2240211.65
н10	494447.60	2240167.14
н11	494436.59	2240143.38
н12	494423.75	2240130.67
н13	494416.78	2240119.23
н14	494421.29	2240116.48
н15	494427.89	2240127.31
н16	494441.00	2240140.29
н17	494452.31	2240164.70
н18	494471.22	2240196.36
н19	494481.81	2240213.87
н20	494515.84	2240275.73
н21	494528.92	2240302.17
н22	494540.12	2240326.89
н23	494622.45	2240295.82
н1	494623.80	2240273.00

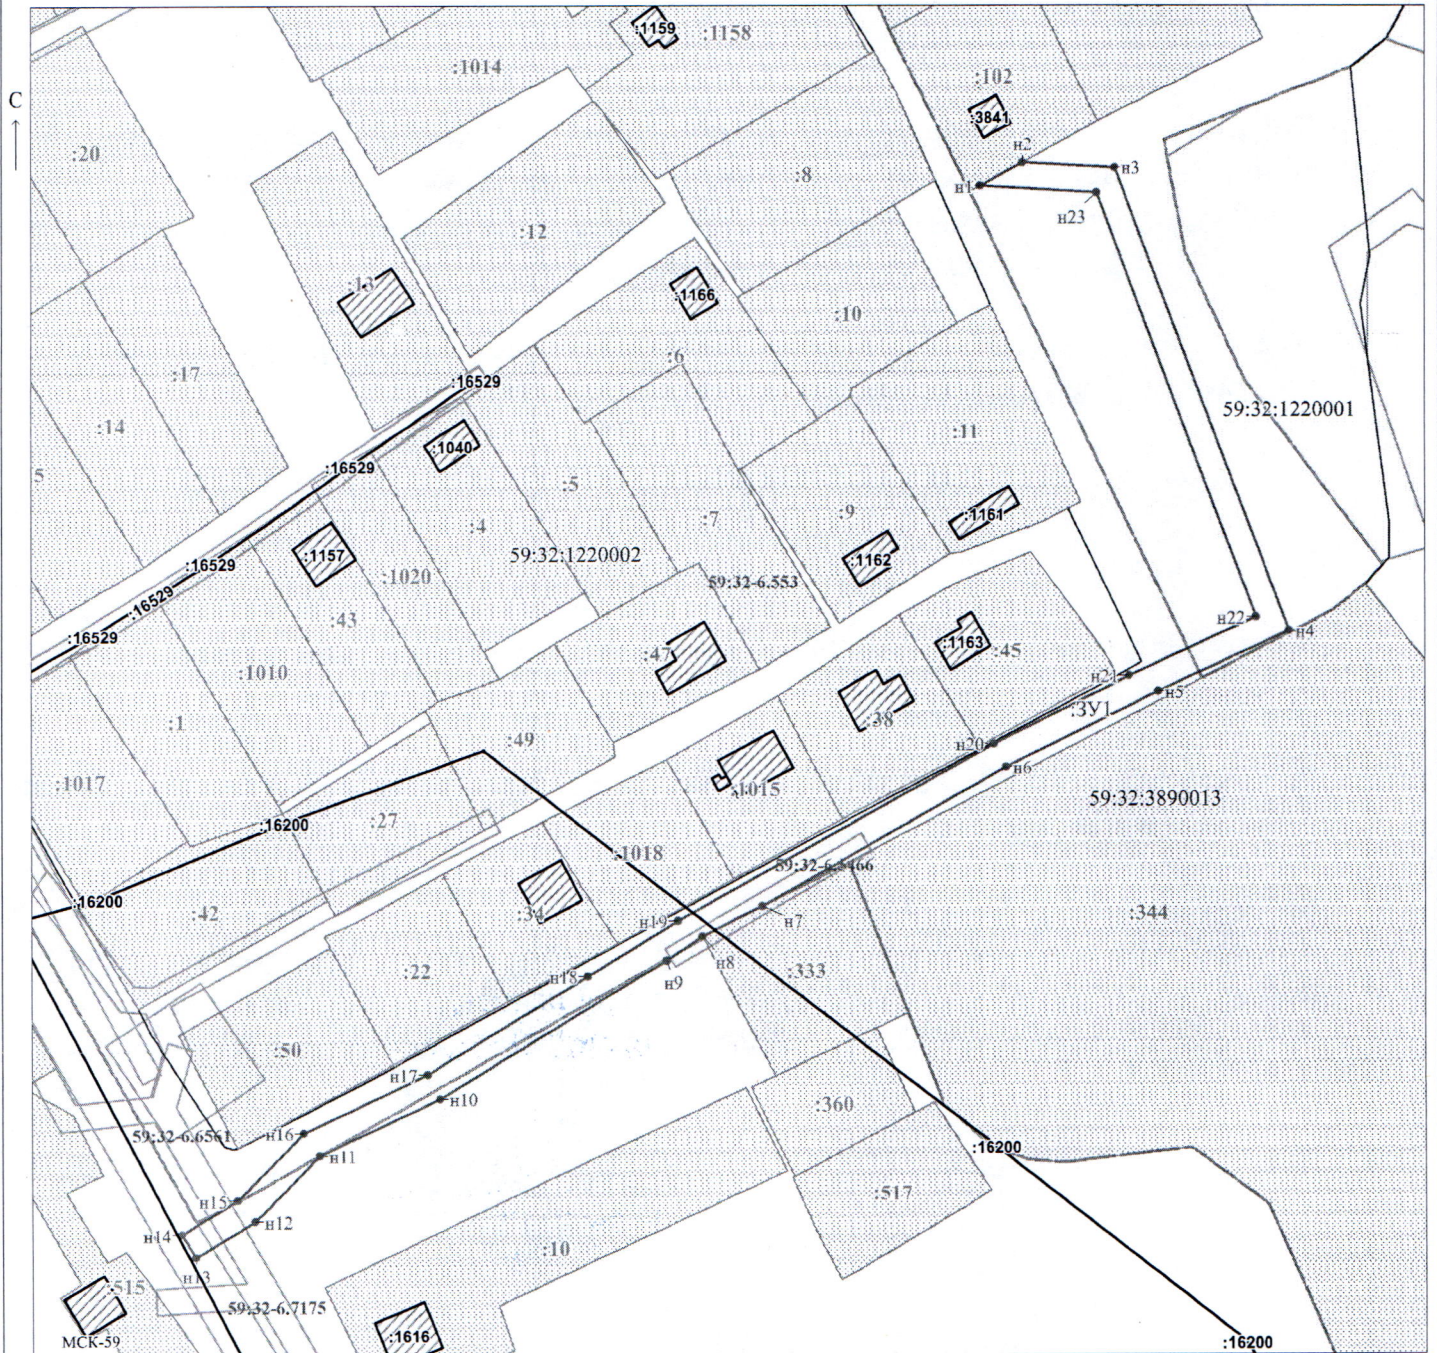

Заявитель:  / Егошина И.В.
МП (подпись, расшифровка подписи)
(для юридических лиц и индивидуальных предпринимателей)

Масштаб 1:1000