



**КОМИТЕТ ИМУЩЕСТВЕННЫХ ОТНОШЕНИЙ
АДМИНИСТРАЦИИ ПЕРМСКОГО МУНИЦИПАЛЬНОГО ОКРУГА**

РЕШЕНИЕ

о размещении объектов № 2767

Пермский край
Пермский муниципальный округ

10.12.2025

Комитет имущественных отношений администрации Пермского муниципального округа разрешает Акционерному обществу «Газпром газораспределение Пермь» (ИНН 5902183841, ОГРН 1025900512670, почтовый адрес: 614000, г. Пермь, ул. Петропавловская, 43)

размещение объекта «Газопровод давлением до 1,2 Мпа, для размещения которого не требуется разрешения на строительство»

на землях муниципальной собственности.

на срок 1 год.

Местоположение: расположенных по адресу: Пермский край, Пермский м.о., д. Мостовая, ул. Новая, д. 34.

Приложение: схема предполагаемых к использованию земель или части земельного участка.

Особые условия использования:

- 1) При размещении газопровода учесть параметры ширины проезда улично-дорожной сети, во избежание сужения полосы отвода дороги.
- 2) При условии получения разрешения на производство земляных работ.

Председатель комитета

(подпись, печать)

Е.А. Демидова



Схема предполагаемых к использованию земель или части земельного участка

Объект: Газопровод давлением до 1,2 Мпа, для размещения которого не требуется разрешения на строительство

Местоположение: расположенных по адресу: Пермский край, м.о. Пермский,
д. Мостовая, ул. Новая, д. 34

Каталог координат, м

Площадь земель или части земельного участка, кв.м.: 402

Категория земель: земли населенных пунктов

Вид разрешенного использования: Земельные участки (территории)
общего пользования

Описание границ смежных землепользователей:

От точки н1 до точки н2 - земельный участок
с кадастровым номером 59:32:1940001:1145

От точки н2 до точки н3 - земельный участок
с кадастровым номером 59:32:1940001:1633

От точки н3 до точки н7 - земельный участок
с кадастровым номером 59:32:1940001:2005

От точки н7 до точки н9 - земельный участок
с кадастровым номером 59:32:1940001:1261

От точки н9 до точки н1 - земельный участок
с кадастровым номером 59:32:1940001:2005

№ точки границы	X	Y
н1	515399.32	2260514.24
н2	515399.17	2260514.62
н3	515396.03	2260522.56
н4	515393.02	2260523.38
н5	515391.37	2260522.49
н6	515383.49	2260542.35
н7	515373.76	2260538.43
н8	515381.26	2260520.18
н9	515386.69	2260506.43
н10	515396.22	2260510.28
н11	515395.46	2260512.20
н1	515399.32	2260514.24

Условные обозначения:

:1633

- границы и номер земельного участка,
сведения о которых внесены в ЕГРН

:1648

- границы и номер объекта капитального
строительства, сведения о которых внесены в ЕГРН



- предполагаемый участок земель,
на которых планируется размещение объекта

59:32-6.7303

- зоны с особыми условиями использования
территории, сведения о которых внесены в ЕГРН


:ЗУ1

- обозначение запрашиваемого земельного участка

• н1

- характерная точка границ земель или части
земельного участка

59:32:1940001 - номер кадастрового квартала

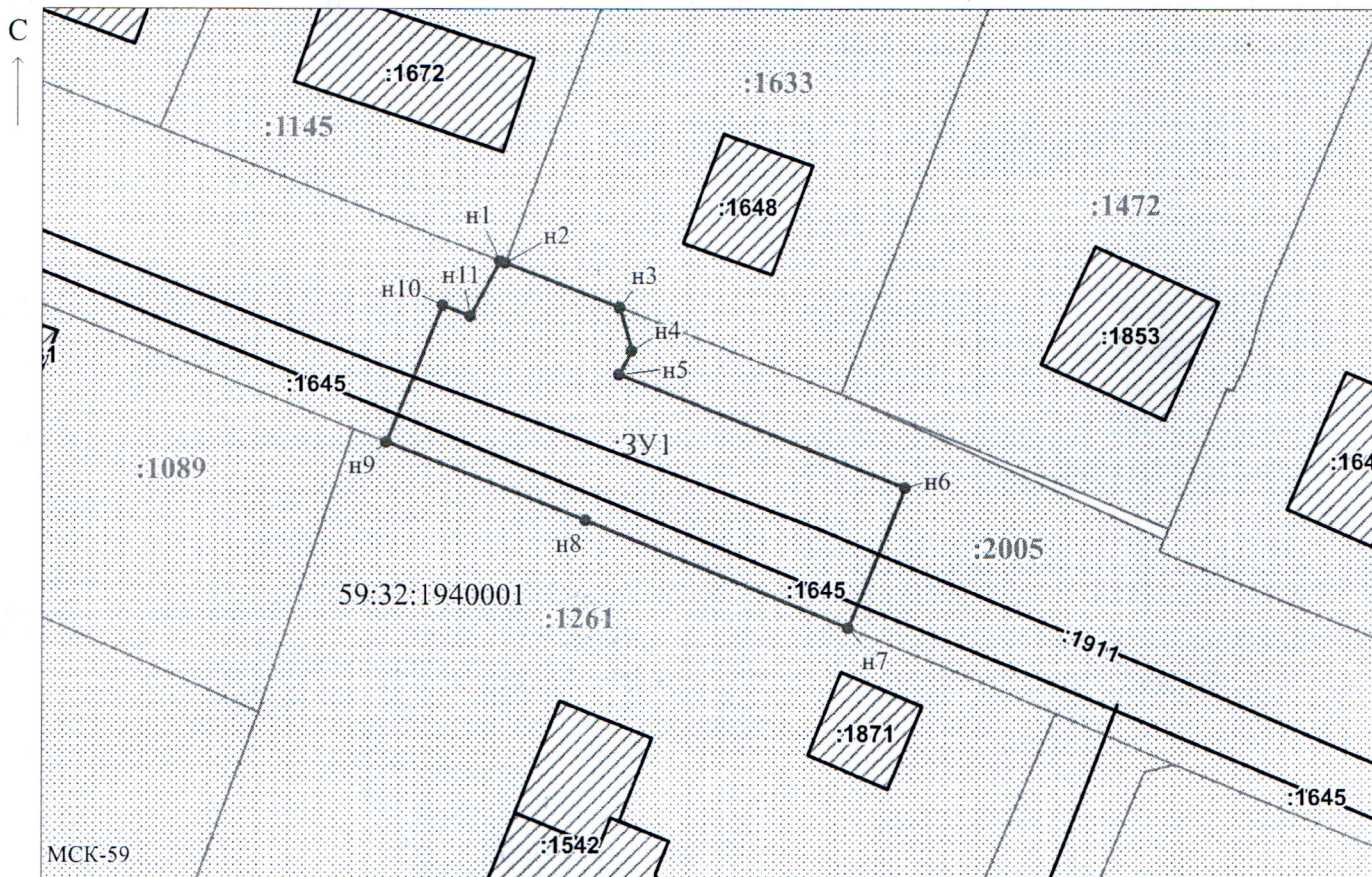

Заявитель:

МП

/ Егошина И.В.
(подпись, расшифровка подписи)

Масштаб 1:500

(для юридических лиц
и индивидуальных предпринимателей)