



**КОМИТЕТ ИМУЩЕСТВЕННЫХ ОТНОШЕНИЙ
АДМИНИСТРАЦИИ ПЕРМСКОГО МУНИЦИПАЛЬНОГО ОКРУГА**

РЕШЕНИЕ

о размещении объектов № 2770

Пермский край
Пермский муниципальный округ

10.12.2025

Комитет имущественных отношений администрации Пермского муниципального округа разрешает Акционерному обществу «Газпром газораспределение Пермь» (ИНН 5902183841, ОГРН 1025900512670, почтовый адрес: 614000, г. Пермь, ул. Петропавловская, 43)

размещение объекта «Газопровод давлением до 1,2 Мпа, для размещения которого не требуется разрешения на строительство»

на землях муниципальной собственности и государственная собственность на которые не разграничена.

на срок 1 год.

Местоположение: расположенных по адресу: Пермский край, Пермский м.о., п. Протасы, ул. Лучистая, дом 1.

Приложение: схема предполагаемых к использованию земель или части земельного участка.

Особые условия использования:

- 1) При размещении газопровода учесть параметры ширины проезда улично-дорожной сети, во избежание сужения полосы отвода дороги.
- 2) При условии получения разрешения на производство земляных работ.

Председатель комитета

(подпись, печать)

Е.А. Демидова

Схема предполагаемых к использованию земель или части земельного участка

Объект: Газопровод давлением до 1,2 Мпа, для размещения которого не требуется разрешения на строительство

Местоположение: расположенных по адресу: Пермский край, м.о. Пермский, п. Протасы, ул. Лучистая, дом 1

Каталог координат, м

Площадь земель или части земельного участка, кв.м.: 253

Категория земель: земли населенных пунктов

Вид разрешенного использования: Улично-дорожная сеть

№ точки границы	X	Y
н1	504020.73	2208790.25
н2	504009.50	2208801.21
н3	504003.97	2208795.42
н4	504015.22	2208784.45
н5	504012.58	2208781.66
н6	504020.15	2208773.78
н7	504028.08	2208781.40
н1	504020.73	2208790.25

Описание границ смежных землепользователей:

От точки н1 до точки н2 - земельный участок с кадастровым номером 59:32:3250001:12242

От точки н2 до точки н3 - земельный участок с кадастровым номером 59:32:3250001:12243

От точки н3 до точки н5 - земельный участок с кадастровым номером 59:32:3250001:23849

От точки н5 до точки н1 - земельный участок с кадастровым номером 59:32:3250001:23086


Условные обозначения:



- предполагаемый участок земель, на которых планируется размещение объекта
- характерная точка границ земель или части земельного участка

н1

59:32:3250001 - номер кадастрового квартала

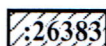

- границы и номер объекта капитального строительства, сведения о которых внесены в ЕГРН



- граница кадастрового квартала

59:32-6.8503

- зоны с особыми условиями использования территории, сведения о которых внесены в ЕГРН


:3У1

- обозначение запрашиваемого земельного участка

:23849

- границы и номер земельного участка, сведения о которых внесены в ЕГРН

С

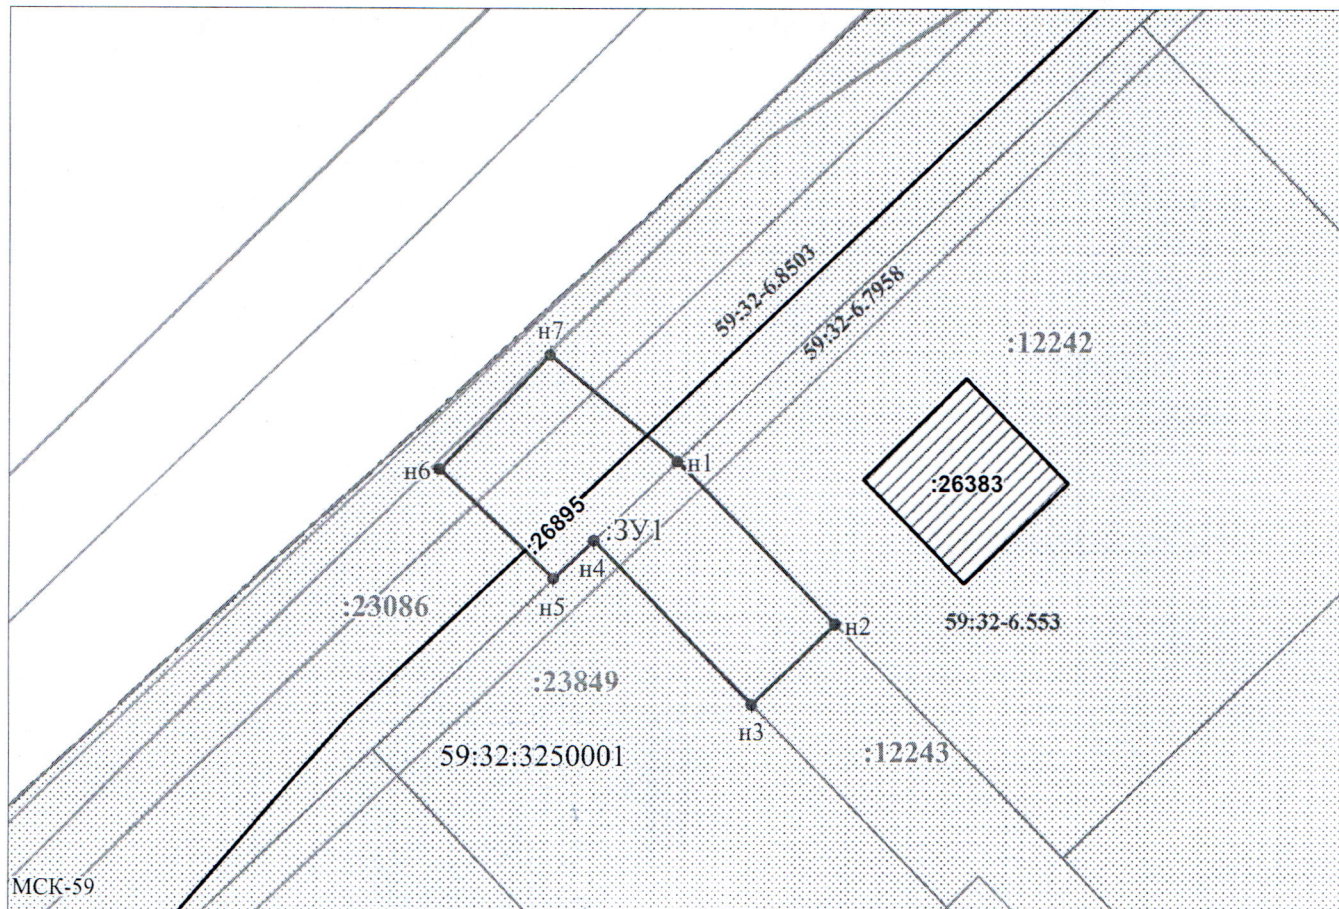

Масштаб 1:500

Заявитель:

МП

/ Егошина И.В.
(подпись, расшифровка подписи)

(для юридических лиц
и индивидуальных предпринимателей)