



**КОМИТЕТ ИМУЩЕСТВЕННЫХ ОТНОШЕНИЙ  
АДМИНИСТРАЦИИ ПЕРМСКОГО МУНИЦИПАЛЬНОГО ОКРУГА**

**РЕШЕНИЕ**  
о размещении объектов № 2772

Пермский край  
Пермский муниципальный округ

10.12.2025

Комитет имущественных отношений администрации Пермского муниципального округа разрешает Акционерному обществу «Газпром газораспределение Пермь» (ИНН 5902183841, ОГРН 1025900512670, почтовый адрес: 614000, г. Пермь, ул. Петропавловская, 43)

размещение объекта «Газопровод давлением до 1,2 Мпа, для размещения которого не требуется разрешения на строительство»

на землях муниципальной собственности и государственная собственность на которые не разграничена.

на срок 1 год.

Местоположение: расположенных по адресу: Пермский край, Пермский м.о., с. Лобаново, ул. Полевая, к дому 8.

Приложение: схема предполагаемых к использованию земель или части земельного участка.

Особые условия использования:

1) При размещении газопровода учесть параметры ширины проезда улично-дорожной сети, во избежание сужения полосы отвода дороги.

2) При условии получения разрешения на производство земляных работ.

Председатель комитета

(подпись, печать)

Е.А. Демидова



# Схема предполагаемых к использованию земель или части земельного участка

Объект: Газопровод давлением до 1.2 Мпа, для размещения которого не требуется разрешения на строительство

Местоположение: расположенных по адресу: Пермский край, Пермский м.о.,  
с. Лобаново, ул. Полевая, к дому 8


Площадь земель или части земельного участка, кв.м.: 1607

Категория земель: земли населенных пунктов

Вид разрешенного использования: -

Описание границ смежных землепользователей:

- От точки н1 до точки н5 - земельный участок с кадастровым номером 59:32:0890001:60
- От точки н5 до точки н6 - земли общего пользования
- От точки н6 до точки н11 - земельный участок с кадастровым номером 59:32:0890001:10551
- От точки н11 до точки н13 - земельный участок с кадастровым номером 59:32:0890001:10547
- От точки н13 до точки н18 - земли общего пользования
- От точки н18 до точки н23 - земельный участок с кадастровым номером 59:32:0890001:127
- От точки н23 до точки н24 - земельный участок с кадастровым номером 59:32:0890001:5955
- От точки н24 до точки н25 - земли общего пользования
- От точки н25 до точки н28 - земельный участок с кадастровым номером 59:32:0890001:10551
- От точки н28 до точки н29 - земли общего пользования
- От точки н29 до точки н1 - земельный участок с кадастровым номером 59:32:0890001:5465

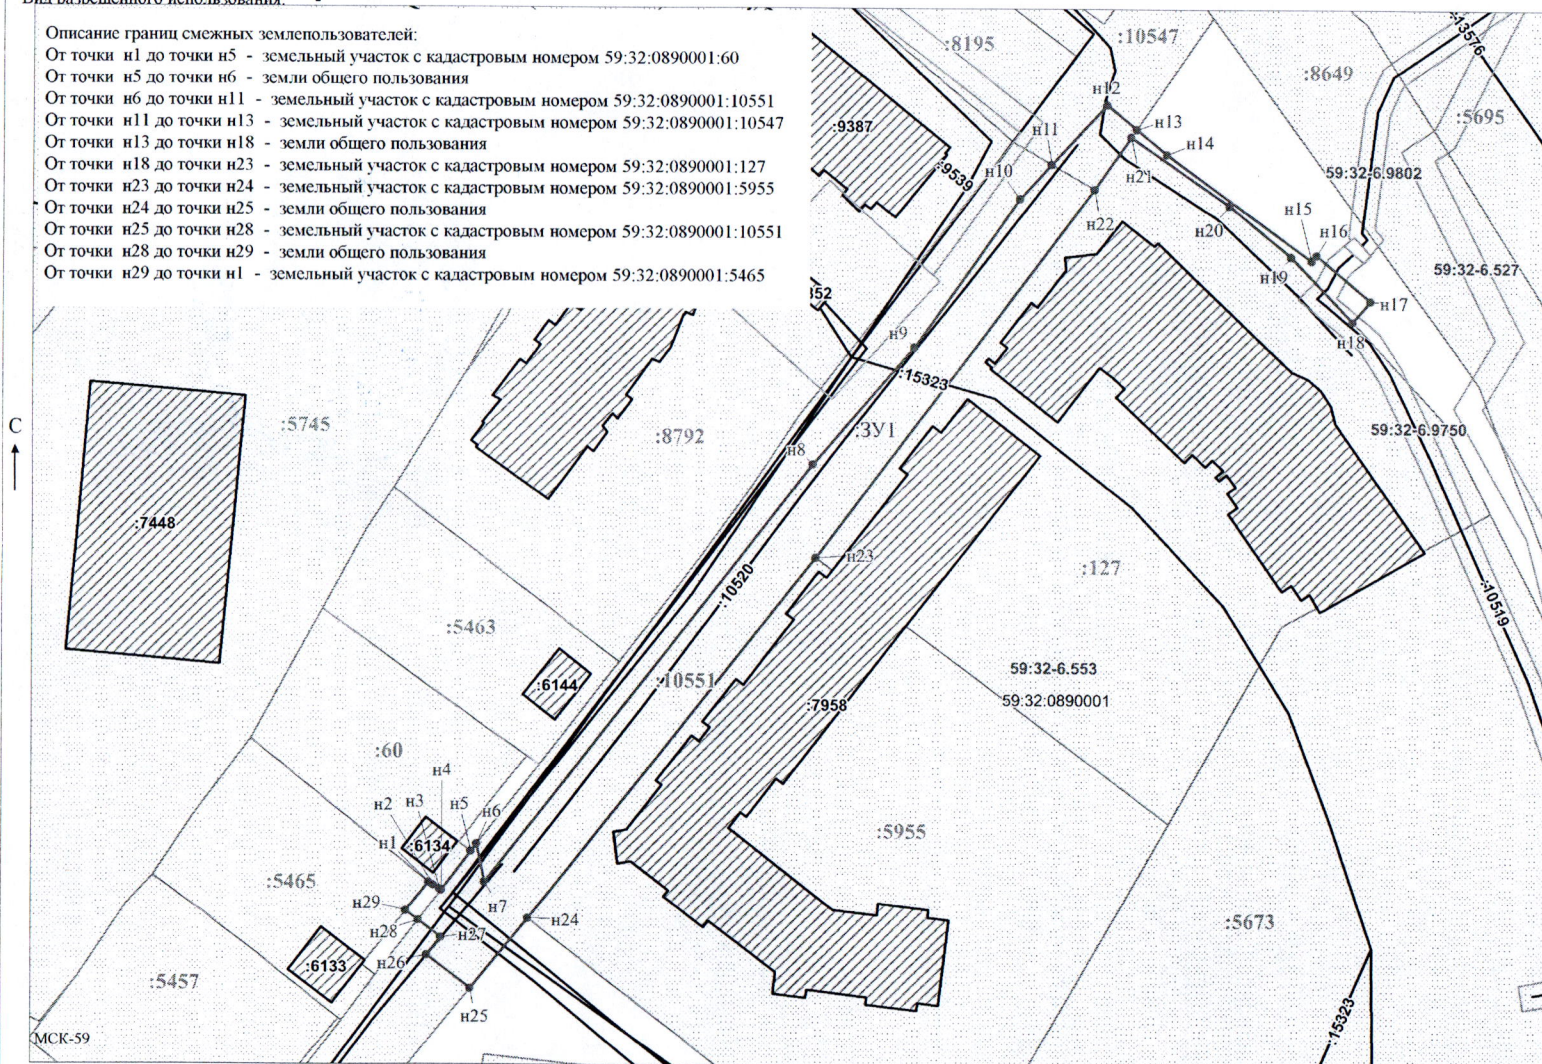

## Каталог координат, м

| № точки границы | X         | Y          |
|-----------------|-----------|------------|
| н1              | 501358.92 | 2234754.80 |
| н2              | 501358.49 | 2234755.47 |
| н3              | 501357.86 | 2234756.45 |
| н4              | 501357.66 | 2234756.76 |
| н5              | 501363.80 | 2234761.32 |
| н6              | 501364.93 | 2234762.19 |
| н7              | 501359.01 | 2234763.36 |
| н8              | 501424.59 | 2234814.36 |
| н9              | 501443.01 | 2234830.18 |
| н10             | 501466.17 | 2234846.51 |
| н11             | 501471.53 | 2234851.47 |
| н12             | 501480.80 | 2234860.06 |
| н13             | 501477.02 | 2234864.67 |
| н14             | 501473.16 | 2234869.38 |
| н15             | 501456.66 | 2234892.08 |
| н16             | 501457.54 | 2234892.83 |
| н17             | 501450.47 | 2234901.25 |
| н18             | 501447.20 | 2234898.51 |
| н19             | 501457.27 | 2234888.87 |
| н20             | 501465.22 | 2234879.20 |
| н21             | 501475.75 | 2234863.81 |
| н22             | 501467.68 | 2234858.17 |
| н23             | 501409.87 | 2234814.85 |
| н24             | 501353.33 | 2234770.07 |
| н25             | 501342.33 | 2234761.22 |
| н26             | 501347.52 | 2234754.54 |
| н27             | 501350.28 | 2234756.67 |
| н28             | 501352.99 | 2234753.16 |
| н29             | 501354.48 | 2234751.22 |
| н1              | 501358.92 | 2234754.80 |

## Условные обозначения:

- предполагаемый участок земель, на которых планируется размещение объекта
- :60 - границы и номер земельного участка, сведения о которых внесены в ЕГРН
- :6134 - границы и номер объекта капитального строительства, сведения о которых внесены в ЕГРН
- граница кадастрового квартала
- 59:32-6.553 - зоны с особыми условиями использования территории, сведения о которых внесены в ЕГРН
- :ЗУ1 - обозначение запрашиваемого земельного участка
- н1 - характерная точка границ земель или части земельного участка
- 59:32:0890001 - номер кадастрового квартала

Заявитель: МП / Офишкина И.В.  
(для юридических лиц  
и индивидуальных предпринимателей) (подпись, расшифровка подписи)

Масштаб 1:800