



**КОМИТЕТ ИМУЩЕСТВЕННЫХ ОТНОШЕНИЙ
АДМИНИСТРАЦИИ ПЕРМСКОГО МУНИЦИПАЛЬНОГО ОКРУГА**

РЕШЕНИЕ

о размещении объектов № 2774

Пермский край
Пермский муниципальный округ

10.12.2025

Комитет имущественных отношений администрации Пермского муниципального округа разрешает Акционерному обществу «Газпром газораспределение Пермь» (ИНН 5902183841, ОГРН 1025900512670, почтовый адрес: 614000, г. Пермь, ул. Петропавловская, 43)

размещение объекта «Газопровод давлением до 1,2 Мпа, для размещения которого не требуется разрешения на строительство по адресу: Пермский край, Пермский м.о., д. Крохово, кад.№59:32:1810001:1091»

на землях муниципальной собственности и государственная собственность на которые не разграничена.

на срок 1 год.

Местоположение: расположенных по адресу: Пермский край, Пермский м.о., д. Крохово, ул. Клубная, к дому 4В.

Приложение: схема предполагаемых к использованию земель или части земельного участка.

Особые условия использования:

- 1) При размещении газопровода учесть параметры ширины проезда улично-дорожной сети, во избежание сужения полосы отвода дороги.
- 2) При условии получения разрешения на производство земляных работ.

Председатель комитета

(подпись, печать)

Е.А. Демидова

Схема предполагаемых к использованию земель или части земельного участка

Объект: Газопровод давлением до 1,2 Мпа, для размещения которого не требуется разрешения на строительство по адресу: Пермский край, Пермский м.о., д. Крохово, кад. №59:32:1810001:1091

Местоположение: расположенных по адресу: Пермский край, Пермский м.о., д. Крохово, ул. Клубная, к дому 4В

Каталог координат, м

Площадь земель или части земельного участка, кв.м.: 163

Категория земель: земли населенных пунктов

Вид разрешенного использования: -

Описание границ смежных землепользователей:

От точки н1 до точки н2 - земельный участок с кадастровым номером 59:32:1810001:1094

От точки н2 до точки н3 - земельный участок с кадастровым номером 59:32:1810001:1093

От точки н3 до точки н6 - земельный участок с кадастровым номером 59:32:1810001:1070

От точки н6 до точки н9 - земельный участок с кадастровым номером 59:32:1810001:846

От точки н9 до точки н10 - земельный участок с кадастровым номером 59:32:1810001:1070

От точки н10 до точки н13 - земельный участок с кадастровым номером 59:32:0000000:14647

От точки н13 до точки н1 - земельный участок с кадастровым номером 59:32:1810001:1070

№ точки границы	X	Y
н1	509040.62	2218650.99
н2	509041.15	2218649.08
н3	509041.96	2218646.16
н4	509046.72	2218647.21
н5	509046.81	2218662.89
н6	509047.09	2218663.37
н7	509047.08	2218663.52
н8	509046.82	2218666.54
н9	509050.04	2218668.46
н10	509052.54	2218672.77
н11	509054.44	2218676.05
н12	509050.13	2218678.65
н13	509048.43	2218675.72
н14	509041.75	2218664.20
н15	509041.67	2218651.23
н1	509040.62	2218650.99

59:32-6.553

- зоны с особыми условиями использования территории, сведения о которых внесены в ЕГРН


:3У1

- обозначение запрашиваемого земельного участка


• н1

- характерная точка границ земель или части земельного участка

Условные обозначения:

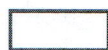


- предполагаемый участок земель, на которых планируется размещение объекта

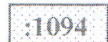

- границы и номер земельного участка, сведения о которых внесены в ЕГРН


59:32:1810001 - номер кадастрового квартала

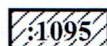

- границы и номер объекта капитального строительства, сведения о которых внесены в ЕГРН



- граница кадастрового квартала

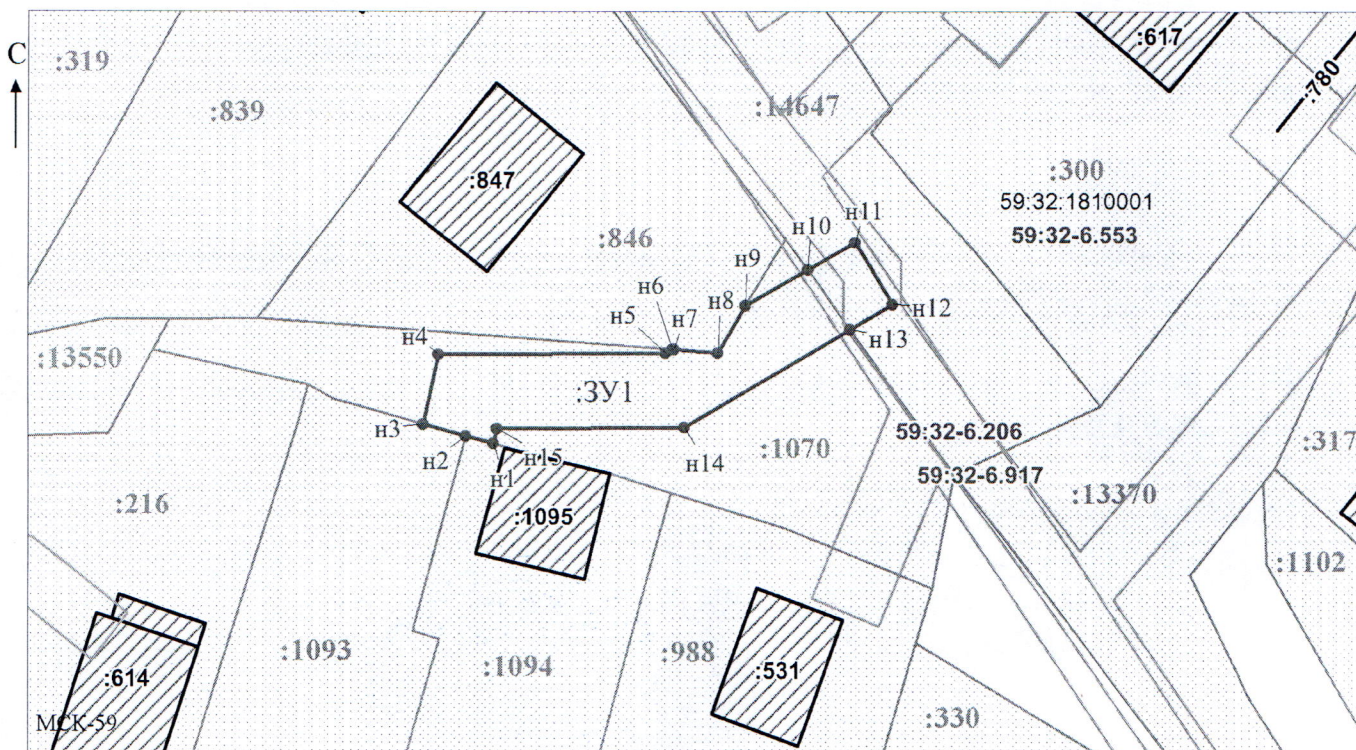

Масштаб 1:500

Заявитель:

/ Офишкина И.В.

МП

(подпись, расшифровка подписи)

(для юридических лиц

и индивидуальных предпринимателей)