



**КОМИТЕТ ИМУЩЕСТВЕННЫХ ОТНОШЕНИЙ
АДМИНИСТРАЦИИ ПЕРМСКОГО МУНИЦИПАЛЬНОГО ОКРУГА**

РЕШЕНИЕ
о размещении объектов № 2776

Пермский край
Пермский муниципальный округ

10.12.2025

Комитет имущественных отношений администрации Пермского муниципального округа разрешает Акционерному обществу «Газпром газораспределение Пермь» (ИНН 5902183841, ОГРН 1025900512670, почтовый адрес: 614000, г. Пермь, ул. Петропавловская, 43)

размещение объекта «Газопровод давлением до 1,2 Мпа, для размещения которого не требуется разрешения на строительство»

на землях муниципальной собственности.

на срок 1 год.

Местоположение: Российская Федерация, Пермский край, Пермский м.о., село Култаево, улица Набережная, з/у 1а.

Приложение: схема предполагаемых к использованию земель или части земельного участка.

Особые условия использования:

- 1) При размещении газопровода учесть параметры ширины проезда улично-дорожной сети, во избежание сужения полосы отвода дороги.
- 2) При условии получения разрешения на производство земляных работ.

Председатель комитета

(подпись, печать)

Е.А. Демидова

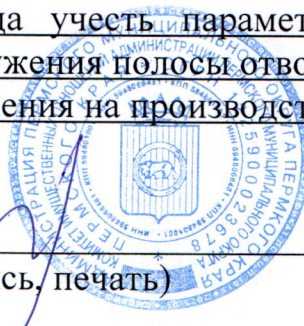


Схема предполагаемых к использованию земель или части земельного участка

Объект: Газопровод давлением до 1,2 Мпа, для размещения которого не требуется разрешения на строительство

Местоположение: Российская Федерация, Пермский край, муниципальный округ Пермский,
село Култаево, улица Набережная, з/у 1а

Площадь земель или части земельного участка, кв.м.: 58

Категория земель: Земли населённых пунктов

Вид разрешенного использования:

Описание границ смежных землепользователей:

От точки н1 до точки н3 - земельный участок
с кадастровым номером 59:32:0680001:9995

От точки н3 до точки н4 - земельный участок
с кадастровым номером 59:32:0680001:12560

От точки н4 до точки н5 - земли общего пользования

От точки н5 до точки н1 - земельный участок
с кадастровым номером 59:32:0680001:12560


Условные обозначения:




- предполагаемый участок земель,
на которых планируется размещение объекта



- границы и номер земельного участка,
сведения о которых внесены в ЕГРН

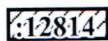

- границы и номер объекта капитального
строительства, сведения о которых внесены в ЕГРН

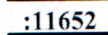

- граница кадастрового квартала

59:32-6.553

- зоны с особыми условиями использования
территории, сведения о которых внесены в ЕГРН

:ЗУ1

- обозначение запрашиваемого земельного участка


• н1

- характерная точка границ земель или части
земельного участка

59:32:0680001 - номер кадастрового квартала

Каталог координат, м

№ точки границы	X	Y
н1	505114.47	2214217.54
н2	505109.42	2214218.49
н3	505103.48	2214220.12
н4	505102.65	2214213.96
н5	505113.67	2214213.10
н1	505114.47	2214217.54

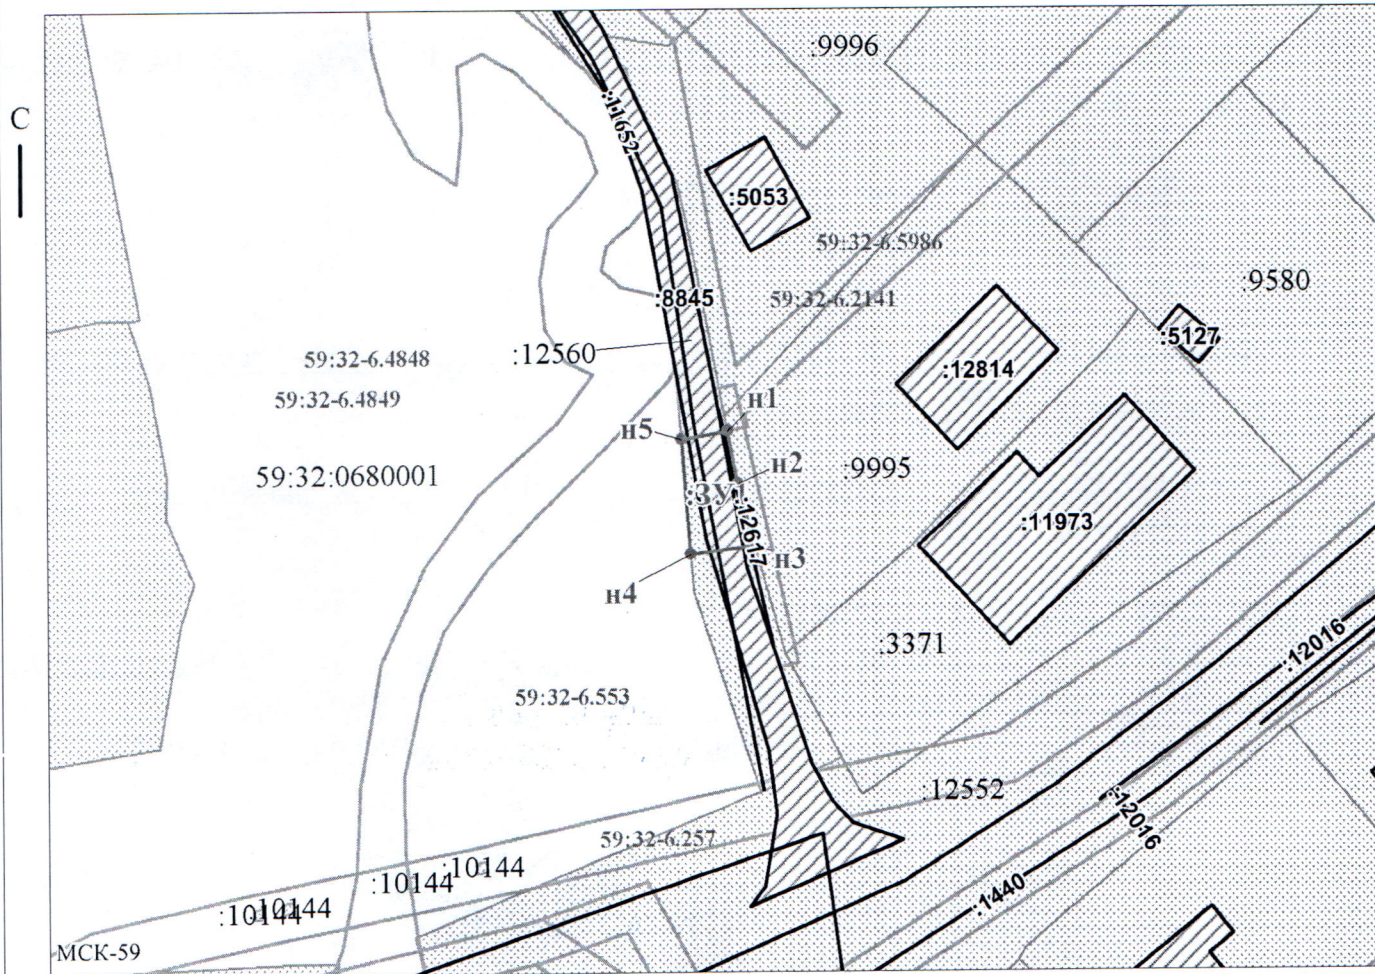

Масштаб 1:500

Заявитель:

/ Пикулева Д.А.

МП

(подпись, расшифровка подписи)

(для юридических лиц
и индивидуальных предпринимателей)