



**КОМИТЕТ ИМУЩЕСТВЕННЫХ ОТНОШЕНИЙ
АДМИНИСТРАЦИИ ПЕРМСКОГО МУНИЦИПАЛЬНОГО ОКРУГА**

РЕШЕНИЕ

о размещении объектов № 2777

Пермский край
Пермский муниципальный округ

10.12.2025

Комитет имущественных отношений администрации Пермского муниципального округа разрешает Акционерному обществу «Газпром газораспределение Пермь» (ИНН 5902183841, ОГРН 1025900512670, почтовый адрес: 614000, г. Пермь, ул. Петропавловская, 43)

размещение объекта «Газопровод давлением до 1,2 Мпа, для размещения которого не требуется разрешения на строительство»

на землях муниципальной собственности.

на срок 1 год.

Местоположение: Российская Федерация, Пермский край, Пермский м.о., село Култаево, улица Образцовая, з/у 19а.

Приложение: схема предполагаемых к использованию земель или части земельного участка.

Особые условия использования:

1) При размещении газопровода учесть параметры ширины проезда улично-дорожной сети, во избежание сужения полосы отвода дороги.

2) При условии получения разрешения на производство земляных работ.

Председатель комитета

(подпись, печать)

Е.А. Демидова

Схема предполагаемых к использованию земель или части земельного участка

Объект: Газопровод давлением до 1,2 Мпа, для размещения которого не требуется разрешения на строительство

Местоположение: Российская Федерация, Пермский край, муниципальный округ Пермский, село Култаево, улица Образцовая, з/у 19а

Площадь земель или части земельного участка, кв.м.:104

Категория земель: Земли населённых пунктов

Вид разрешенного использования:

Описание границ смежных землепользователей:

От точки н1 до точки н2 - земельный участок с кадастровым номером 59:32:0680001:10366

От точки н2 до точки н3 - земельный участок с кадастровым номером 59:32:0680001:10365

От точки н3 до точки н4 - земельный участок с кадастровым номером 59:32:0680001:10303

От точки н4 до точки н1 - земельный участок с кадастровым номером 59:32:0680001:7801

Условные обозначения:



- предполагаемый участок земель, на которых планируется размещение объекта

:10365

- границы и номер земельного участка, сведения о которых внесены в ЕГРН

:12622

- границы и номер объекта капитального строительства, сведения о которых внесены в ЕГРН

:11529

- граница кадастрового квартала

59:32-6.553

- зоны с особыми условиями использования территории, сведения о которых внесены в ЕГРН

:3У1

- обозначение запрашиваемого земельного участка


• н1

- характерная точка границ земель или части земельного участка

59:32:0680001 - номер кадастрового квартала

Каталог координат, м

№ точки границы	X	Y
н1	504874.60	2214319.45
н2	504874.02	2214320.05
н3	504869.78	2214324.43
н4	504866.97	2214327.34
н5	504860.14	2214321.08
н6	504867.54	2214312.94
н1	504874.60	2214319.45

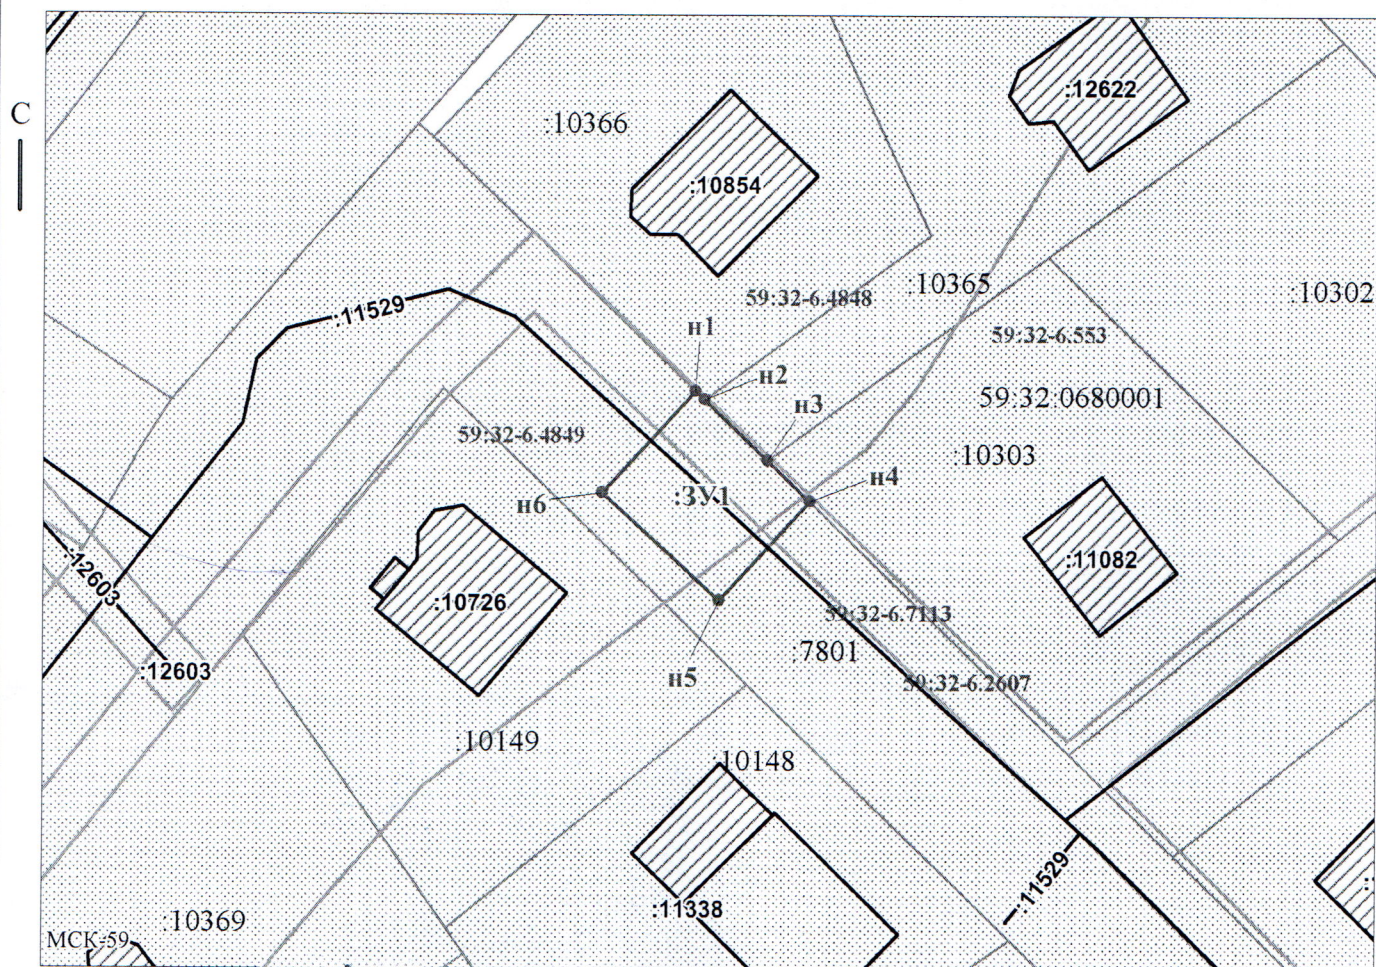

Заявитель:

МП

/ Пикулева Д.А.

(подпись, расшифровка подписи)

(для юридических лиц

и индивидуальных предпринимателей)

Масштаб 1:500