



**КОМИТЕТ ИМУЩЕСТВЕННЫХ ОТНОШЕНИЙ
АДМИНИСТРАЦИИ ПЕРМСКОГО МУНИЦИПАЛЬНОГО ОКРУГА**

РЕШЕНИЕ
о размещении объектов № 2780

Пермский край
Пермский муниципальный округ

10.12.2025

Комитет имущественных отношений администрации Пермского муниципального округа разрешает Акционерному обществу «Газпром газораспределение Пермь» (ИНН 5902183841, ОГРН 1025900512670, почтовый адрес: 614000, г. Пермь, ул. Петропавловская, 43)

размещение объекта «Газопровод давлением до 1,2 Мпа, для размещения которого не требуется разрешения на строительство»

на землях муниципальной собственности.

на срок 1 год.

Местоположение: расположенных по адресу: Пермский край, Пермский м.о., с. Култаево, ул. 9 мая, д. 50.

Приложение: схема предполагаемых к использованию земель или части земельного участка.

Особые условия использования:

- 1) При размещении газопровода учесть параметры ширины проезда улично-дорожной сети, во избежание сужения полосы отвода дороги.
- 2) При условии получения разрешения на производство земляных работ.

Председатель комитета

(подпись, печать)

Е.А. Демидова



Схема предполагаемых к использованию земель или части земельного участка

Объект: Газопровод давлением до 1,2 Мпа, для размещения которого не требуется разрешения на строительство

Местоположение: расположенных по адресу: Пермский край, м.о. Пермский,
с. Култаево, ул. 9 мая, д. 50

Площадь земель или части земельного участка, кв.м.: 313

Категория земель: земли населенных пунктов

Каталог координат, м

Вид разрешенного использования: улично-дорожная сеть

Описание границ смежных землепользователей:

От точки н1 до точки н2 - земельный участок
с кадастровым номером 59:32:3250001:21211

От точки н2 до точки н3 - земельный участок
с кадастровым номером 59:32:3250001:21203

От точки н3 до точки н4 - земельный участок
с кадастровым номером 59:32:3250001:21201

От точки н4 до точки н5 - земельный участок
с кадастровым номером 59:32:3250001:21190


От точки н5 до точки н1 - земельный участок
с кадастровым номером 59:32:3250001:21203

№ точки границы	X	Y
н1	505734.40	2212102.51
н2	505718.15	2212120.14
н3	505708.17	2212111.79
н4	505718.36	2212100.73
н5	505724.57	2212093.99
н1	505734.40	2212102.51


Условные обозначения:



- предполагаемый участок земель,
на которых планируется размещение объекта

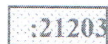


- границы и номер земельного участка,
сведения о которых внесены в ЕГРН

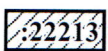

- границы и номер объекта капитального
строительства, сведения о которых внесены в ЕГРН



- граница кадастрового квартала

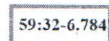

- зоны с особыми условиями использования
территории, сведения о которых внесены в ЕГРН


:3У1

- обозначение запрашиваемого земельного участка

• н1

- характерная точка границ земель или части
земельного участка

59:32:3250001 - номер кадастрового квартала

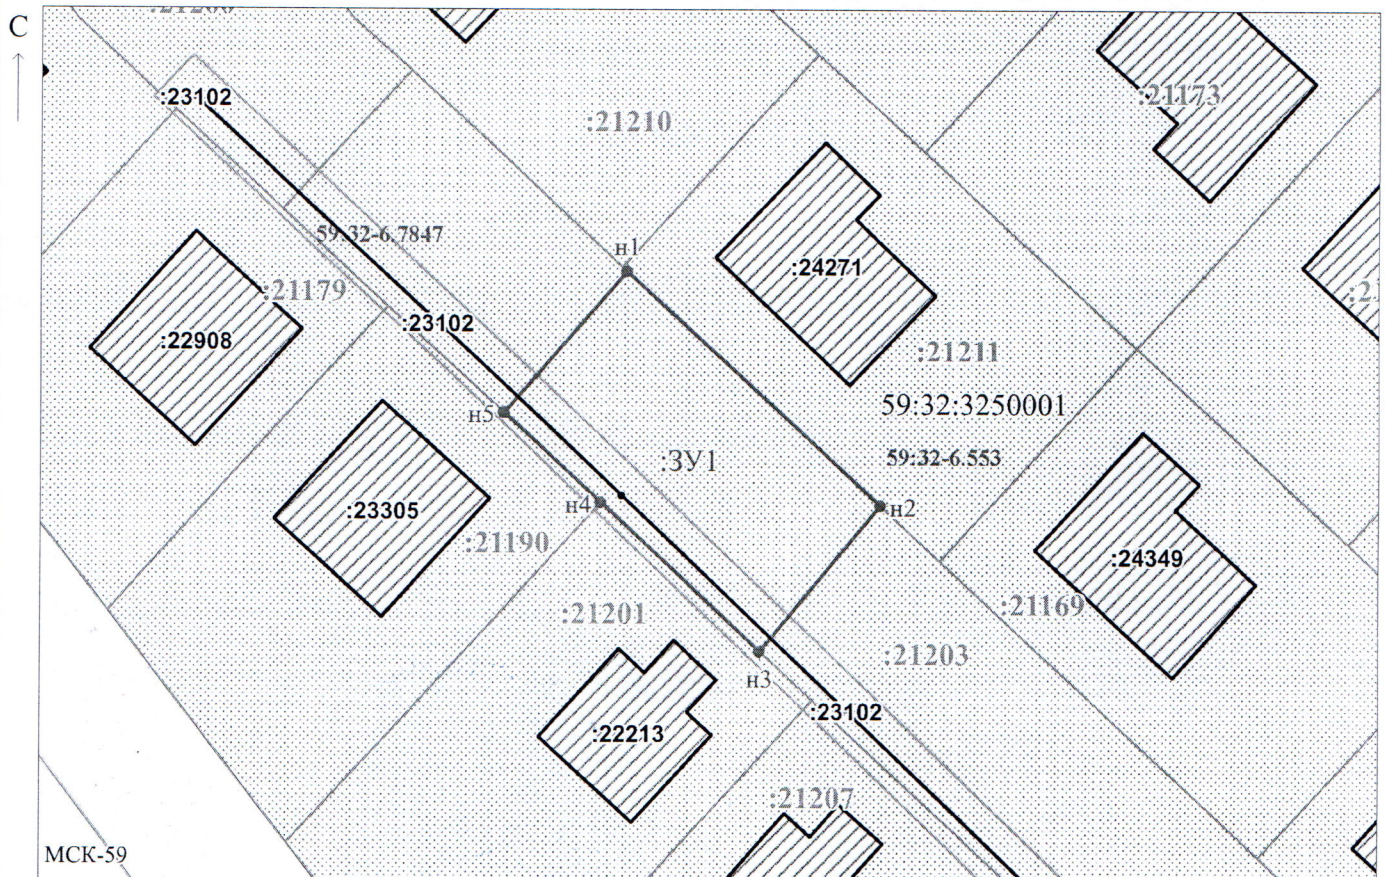

Заявитель: _____ / Егошина И.В.

МП

(подпись, расшифровка подписи)

Масштаб 1:500

(для юридических лиц
и индивидуальных предпринимателей)