



**КОМИТЕТ ИМУЩЕСТВЕННЫХ ОТНОШЕНИЙ
АДМИНИСТРАЦИИ ПЕРМСКОГО МУНИЦИПАЛЬНОГО ОКРУГА**

РЕШЕНИЕ

о размещении объектов № 2781

Пермский край
Пермский муниципальный округ

12.12.2025

Комитет имущественных отношений администрации Пермского муниципального округа разрешает Акционерному обществу «Газпром газораспределение Пермь» (ИНН 5902183841, ОГРН 2125902017723, почтовый адрес: 614000, г. Пермь, ул. Петропавловская, 43)

размещение объекта «Газопровод давлением до 1,2 Мпа, для размещения которого не требуется разрешения на строительство»

на землях муниципальной собственности

на срок: 1 год

Местоположение: Пермский край, Пермский муниципальный округ, д. Мартьяново, ул. Луговая, д. 7а.

Приложение: схема предполагаемых к использованию земель или части земельного участка.

Особые условия использования:

1. При размещении объекта учесть параметры ширины проезда улично-дорожной сети, во избежание сужения полосы отвода дороги.
2. При условии получения разрешения на производство земляных работ.

Председатель комитета

(подпись, печать)

Е.А. Демидова



Схема предполагаемых к использованию земель или части земельного участка

Объект: Газопровод давлением до 1,2 Мпа, для размещения которого не требуется разрешения на строительство

Местоположение: расположенных по адресу: Пермский край, м.о. Пермский, д. Мартяново, ул. Луговая, д. 7а

Каталог координат, м

Площадь земель или части земельного участка, кв.м.: 163

Категория земель: земли населенных пунктов

Вид разрешенного использования: Для размещения объекта инфраструктуры (дорога)


№ точки границы	X	Y
n1	511530.90	2239567.00
n2	511540.47	2239572.49
n3	511533.35	2239585.10
n4	511523.48	2239580.26
n1	511530.90	2239567.00

Описание границ смежных землепользователей:


От точки n1 до точки n2 - земельный участок с кадастровым номером 59:32:5410001:457

От точки n2 до точки n1 - земельный участок с кадастровым номером 59:32:5410001:490


Условные обозначения:

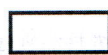

- предполагаемый участок земель, на которых планируется размещение объекта

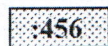


- границы и номер земельного участка, сведения о которых внесены в ЕГРН

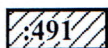

- границы и номер объекта капитального строительства, сведения о которых внесены в ЕГРН

- граница кадастрового квартала

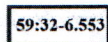

- зоны с особыми условиями использования территории, сведения о которых внесены в ЕГРН


:ЗУ1

- обозначение запрашиваемого земельного участка

• n1

- характерная точка границ земель или части земельного участка

59:32:5410001 - номер кадастрового квартала

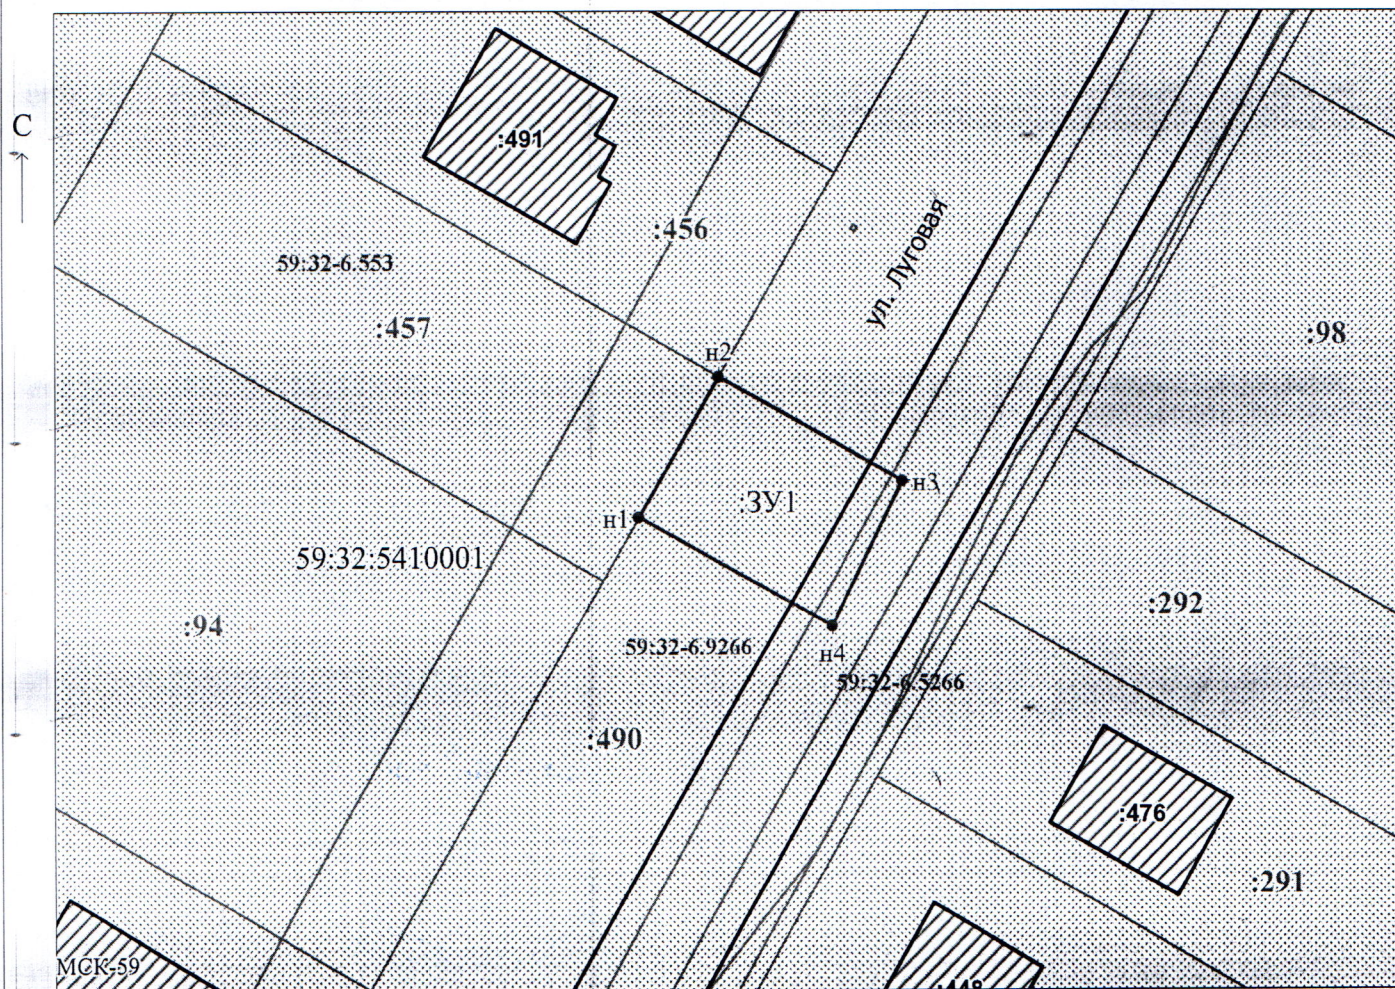

Масштаб 1:500

Заявитель:

МП

/ Егорова И.В.

(подпись, расшифровка подписи)

(для юридических лиц и индивидуальных предпринимателей)