



**КОМИТЕТ ИМУЩЕСТВЕННЫХ ОТНОШЕНИЙ
АДМИНИСТРАЦИИ ПЕРМСКОГО МУНИЦИПАЛЬНОГО ОКРУГА**

РЕШЕНИЕ

о размещении объектов № 2782

Пермский край
Пермский муниципальный округ

12.12.2025

Комитет имущественных отношений администрации Пермского муниципального округа разрешает Акционерному обществу «Газпром газораспределение Пермь» (ИНН 5902183841, ОГРН 2125902017723, почтовый адрес: 614000, г. Пермь, ул. Петропавловская, 43)

размещение объекта «Газопровод давлением до 1,2 Мпа, для размещения которого не требуется разрешения на строительство»

на землях муниципальной собственности

на срок: 1 год

Местоположение: Пермский край, Пермский муниципальный округ, д. Устиново, кад. 59:32:3420001:3932.

Приложение: схема предполагаемых к использованию земель или части земельного участка.

Особые условия использования:

1. При размещении объекта учесть параметры ширины проезда улично-дорожной сети, во избежание сужения полосы отвода дороги.
2. При условии получения разрешения на производство земляных работ.

Председатель комитета

(подпись, печать)

Е.А. Демидова



Схема предполагаемых к использованию земель или части земельного участка

Объект: Газопровод давлением до 1,2 Мпа, для размещения которого не требуется разрешения на строительство

Местоположение: расположенных по адресу: Пермский край, м.о. Пермский,
д. Устиново, кад.59:32:3420001:3932

Площадь земель или части земельного участка, кв.м.: 398

Категория земель: земли населенных пунктов

Вид разрешенного использования: Для индивидуального жилищного строительства, Улично-дорожная сеть

Описание границ смежных землепользователей:

От точки н1 до точки н2 - земельный участок с кадастровым номером 59:32:3420001:2451

От точки н2 до точки н3 - земельный участок с кадастровым номером 59:32:3420001:3720

От точки н3 до точки н4 - земельный участок с кадастровым номером 59:32:3420001:3318

От точки н4 до точки н6 - земельный участок с кадастровым номером 59:32:3420001:2455

От точки н6 до точки н9 - земельный участок с кадастровым номером 59:32:3420001:3321

От точки н9 до точки н1 - земельный участок с кадастровым номером 59:32:3420001:3318

Каталог координат, м

№ точки границы	X	Y
н1	507925.86	2229577.16
н2	507919.52	2229584.99
н3	507918.94	2229585.70
н4	507909.54	2229578.11
н5	507929.44	2229553.69
н6	507926.96	2229551.52
н7	507932.91	2229544.13
н8	507941.48	2229551.03
н9	507935.24	2229558.78
н10	507922.56	2229574.52
н1	507925.86	2229577.16


Условные обозначения:



- предполагаемый участок земель, на которых планируется размещение объекта



- границы и номер земельного участка, сведения о которых внесены в ЕГРН

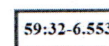


- зоны с особыми условиями использования территории, сведения о которых внесены в ЕГРН

:3У1

- обозначение запрашиваемого земельного участка

• н1


- характерная точка границ земель или части земельного участка

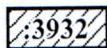

- границы и номер объекта капитального строительства, сведения о которых внесены в ЕГРН

- граница кадастрового квартала

59:32:3420001 - номер кадастрового квартала

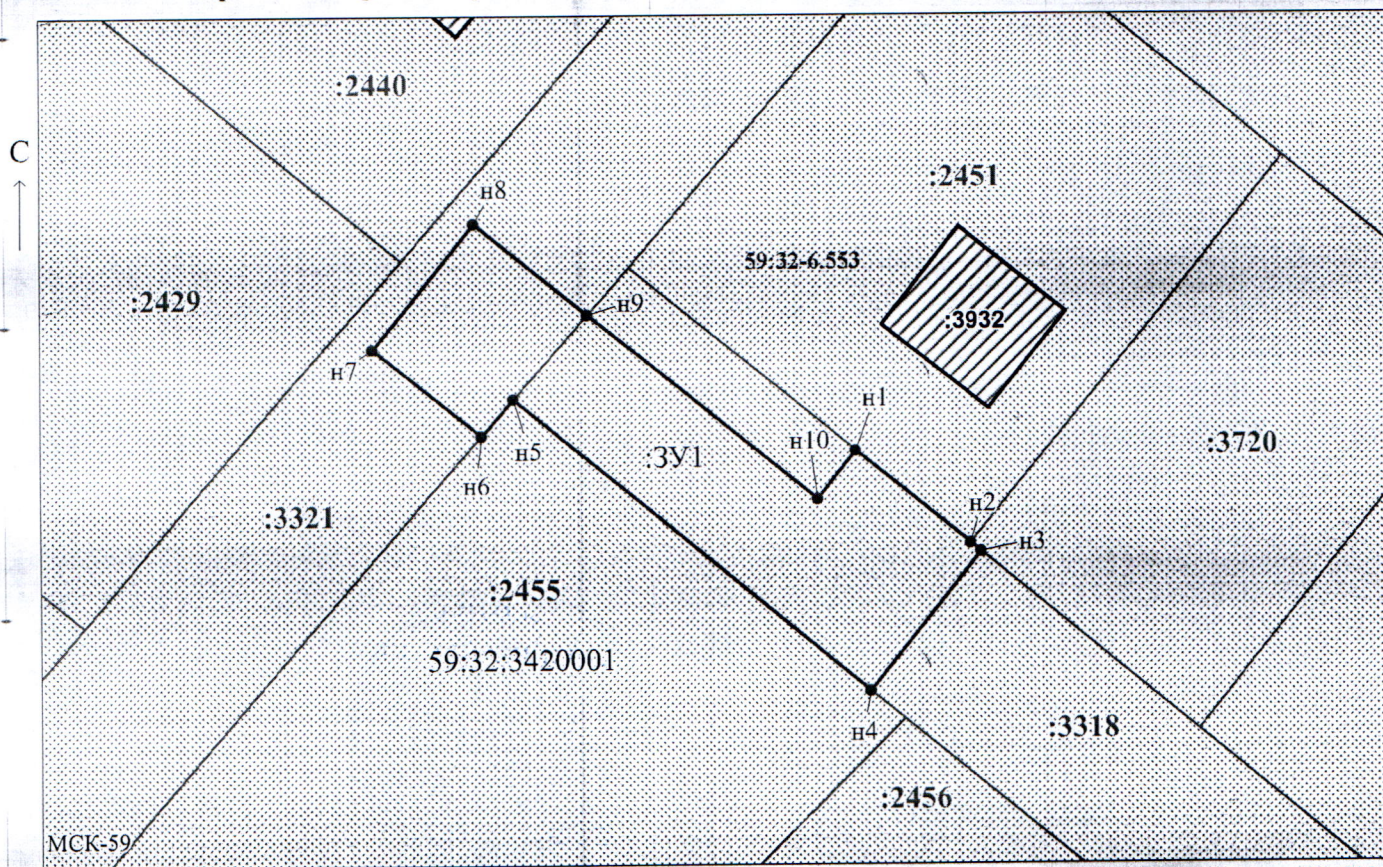

Масштаб 1:500

Заявитель:

МП

/ Егошина И.В.

(подпись, расшифровка подписи)

(для юридических лиц
и индивидуальных предпринимателей)