



**КОМИТЕТ ИМУЩЕСТВЕННЫХ ОТНОШЕНИЙ
АДМИНИСТРАЦИИ ПЕРМСКОГО МУНИЦИПАЛЬНОГО ОКРУГА**

РЕШЕНИЕ
о размещении объектов № 2785

Пермский край
Пермский муниципальный округ

12.12.2025

Комитет имущественных отношений администрации Пермского муниципального округа разрешает Акционерному обществу «Газпром газораспределение Пермь» (ИНН 5902183841, ОГРН 2125902017723, почтовый адрес: 614000, г. Пермь, ул. Петропавловская, 43)

размещение объекта «Газопровод давлением до 1,2 Мпа, для размещения которого не требуется разрешения на строительство»

на землях государственная собственность на которые не разграничена

на срок: 1 год

Местоположение: Пермский край, Пермский муниципальный округ, п. Протасы, ул Лучистая, к дому 16.

Приложение: схема предполагаемых к использованию земель или части земельного участка.

Особые условия использования:

1. При размещении объекта учесть параметры ширины проезда улично-дорожной сети, во избежание сужения полосы отвода дороги.

2. При условии получения разрешения на производство земляных работ.

Председатель комитета

(подпись, печать)

Е.А. Демидова



Схема предполагаемых к использованию земель или части земельного участка

Объект: Газопровод давлением до 1,2 Мпа, для размещения которого не требуется разрешения на строительство

Местоположение: расположенный по адресу: Пермский край, м.о. Пермский, п. Протасы, ул. Лучистая, к. дому 16

Площадь земель или части земельного участка, кв.м.: 147

Категория земель: земли населенных пунктов

Вид разрешенного использования: -

От точки н1 до точки н2 - земельный участок с кадастровым номером 59:32:3250001:24959
 От точки н2 до точки н3 - земельный участок с кадастровым номером 59:32:3250001:24765
 От точки н3 до точки н4 - земли общего пользования
 От точки н4 до точки н5 - земельный участок с кадастровым номером 59:32:3250001:4119
 От точки н5 до точки н6 - земельный участок с кадастровым номером 59:32:3250001:14205
 От точки н6 до точки н1 - земли общего пользования



Условные обозначения:

- границы и номер объекта капитального строительства, сведения о которых внесены в ЕГРН



- граница кадастрового квартала



- границы и номер земельного участка, сведения о которых внесены в ЕГРН



- предполагаемый участок земель, на которых планируется размещение объекта



- зоны с особыми условиями использования территории, сведения о которых внесены в ЕГРН

:ЗУ1

- обозначение запрашиваемого земельного участка

• н1


- характерная точка границ земель или части земельного участка

59:32:3250001

- номер кадастрового квартала

Каталог координат, м

№ точки границы	X	Y
н1	503780.25	2208944.91
н2	503771.93	2208952.62
н3	503768.53	2208955.77
н4	503762.13	2208949.38
н5	503768.07	2208943.76
н6	503774.01	2208938.15
н1	503780.25	2208944.91

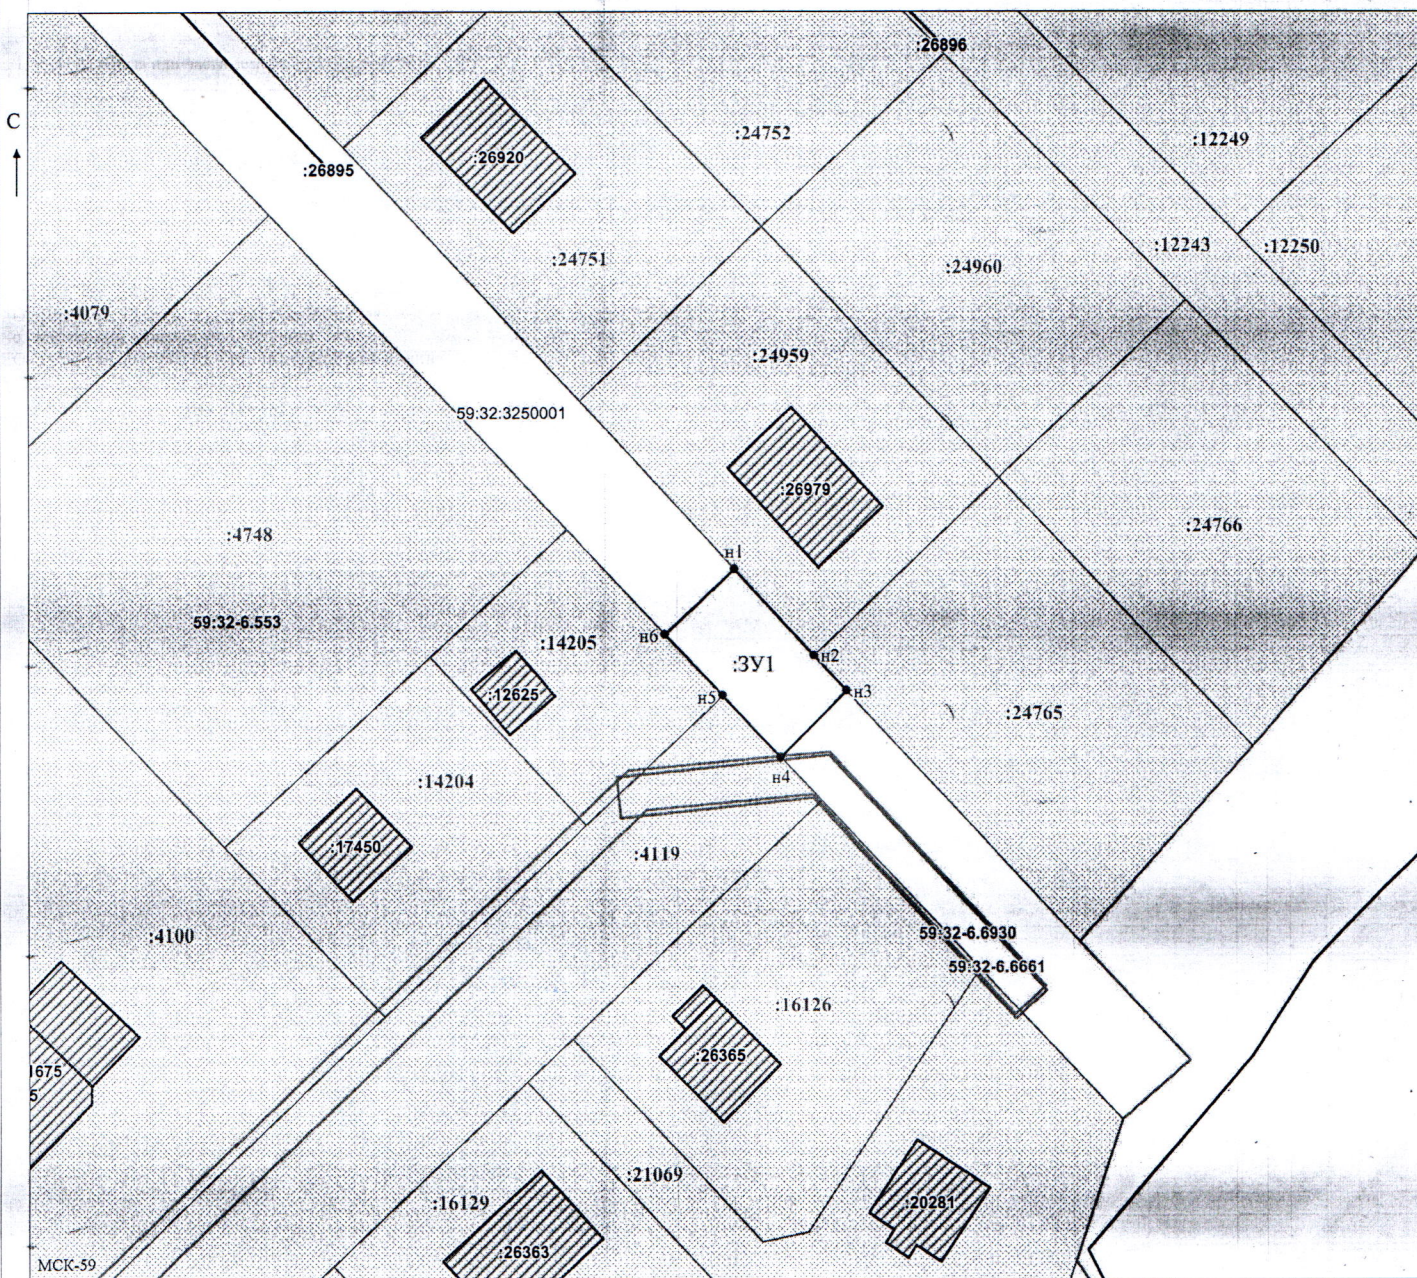

Масштаб 1:500

Заявитель:

/ Горбунова А.П.

МП

(подпись, расшифровка подписи)

(для юридических лиц
и индивидуальных предпринимателей)