

**КОМИТЕТ ИМУЩЕСТВЕННЫХ ОТНОШЕНИЙ
АДМИНИСТРАЦИИ ПЕРМСКОГО МУНИЦИПАЛЬНОГО ОКРУГА**

РЕШЕНИЕ

о размещении объектов № 2790

Пермский край
Пермский муниципальный округ

12.12.2025

Комитет имущественных отношений администрации Пермского муниципального округа разрешает Акционерному обществу «Газпром газораспределение Пермь» (ИНН 5902183841, ОГРН 2125902017723, почтовый адрес: 614000, г. Пермь, ул. Петропавловская, 43)

размещение объекта «Газопровод давлением до 1,2 Мпа, для размещения которого не требуется разрешения на строительство»

на землях муниципальной собственности

на срок: 1 год

Местоположение: Пермский край, Пермский муниципальный округ, деревня Большая Мось, улица Раздольная, з/у 41а(кад.№59:32:3480001:5791).

Приложение: схема предполагаемых к использованию земель или части земельного участка.

Особые условия использования:

1. При размещении объекта учесть параметры ширины проезда улично-дорожной сети, во избежание сужения полосы отвода дороги.

2. При условии получения разрешения на производство земляных работ.

Председатель комитета

(подпись, печать)

Е.А. Демидова



Схема предполагаемых к использованию земель или части земельного участка

Объект: Газопровод давлением до 1,2 Мпа, для размещения которого не требуется разрешения на строительство

Местоположение: Российская Федерация, Пермский край, муниципальный округ Пермский, деревня Большая Мось, улица Раздольная, з/у 41а (кад. № 59:32:3480001:5791)

Площадь земель или части земельного участка, кв.м.: 274

Категория земель: Земли населённых пунктов

Вид разрешенного использования:

Описание границ смежных землепользователей:

От точки н1 до точки н2 - земельный участок

с кадастровым номером 59:32:3480001:3617

От точки н2 до точки н3 - земельный участок

с кадастровым номером 59:32:3480001:3773

От точки н3 до точки н4 - земельный участок

с кадастровым номером 59:32:3480001:2381

От точки н4 до точки н5 - земельный участок

с кадастровым номером 59:32:3480001:3773

От точки н5 до точки н6 - земельный участок

с кадастровым номером 59:32:3480001:5153

От точки н6 до точки н1 - земельный участок

с кадастровым номером 59:32:3480001:5154


Каталог координат, м

№ точки границы	X	Y
н1	509948.38	2239030.61
н2	509947.42	2239033.77
н3	509937.64	2239031.19
н4	509945.43	2239005.24
н5	509955.20	2239008.10
н6	509953.13	2239014.95
н1	509948.38	2239030.61

Условные обозначения:



- предполагаемый участок земель, на которых планируется размещение объекта

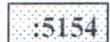

- границы и номер земельного участка, сведения о которых внесены в ЕГРН



- границы и номер объекта капитального строительства, сведения о которых внесены в ЕГРН



- граница кадастрового квартала

59:32-6.553

- зоны с особыми условиями использования территории, сведения о которых внесены в ЕГРН


:3У1

- обозначение запрашиваемого земельного участка

н1

- характерная точка границ земель или части земельного участка

59:32:3480001 - номер кадастрового квартала

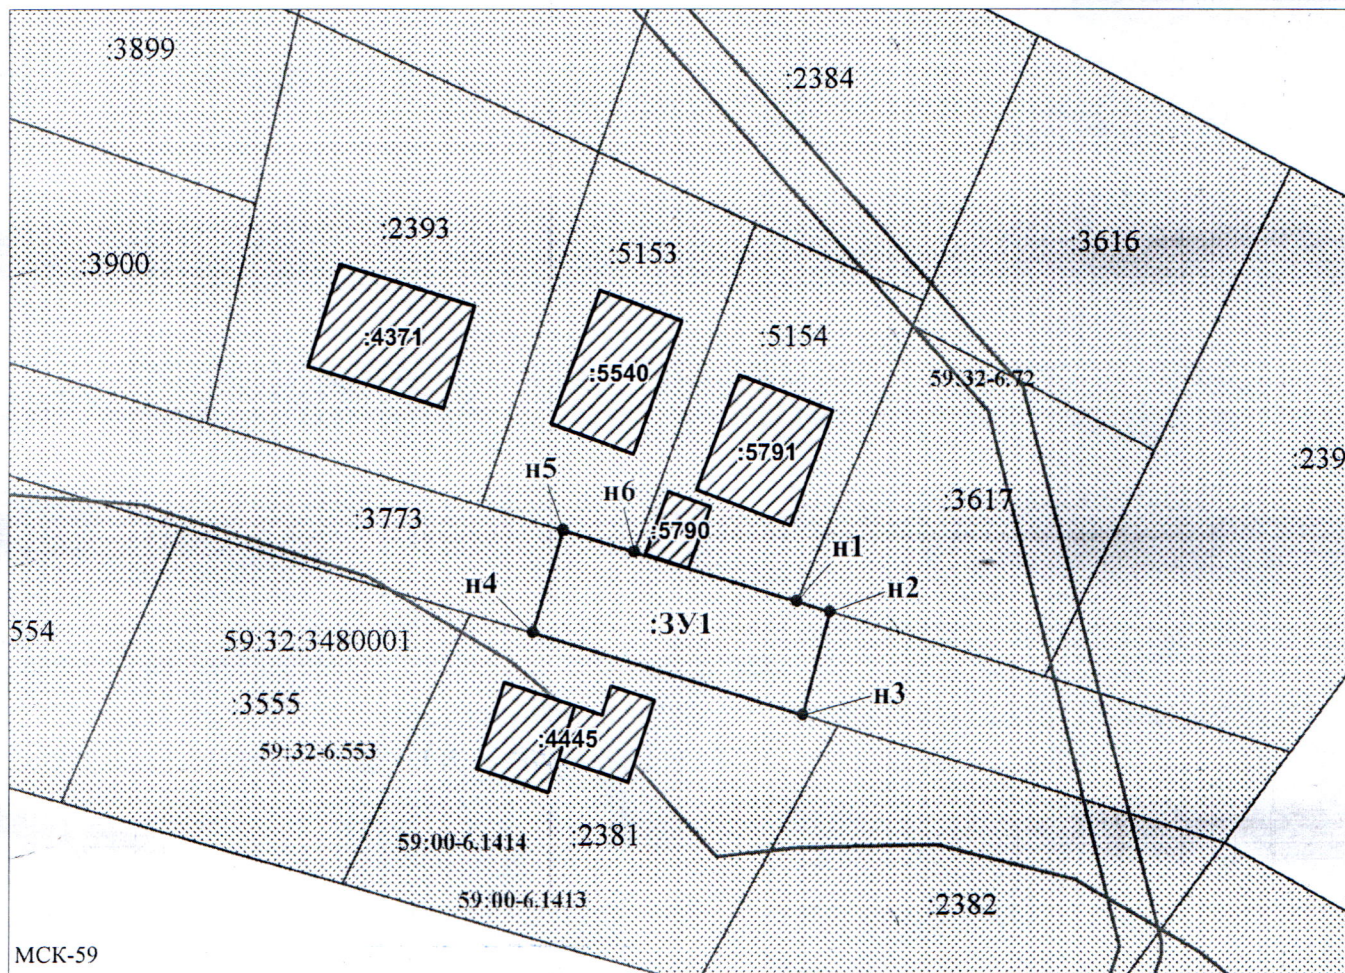

Масштаб 1:700

Заявитель:

/ Пикелева Д.А.

МП

(подпись, расшифровка подписи)

(для юридических лиц и индивидуальных предпринимателей)