

**КОМИТЕТ ИМУЩЕСТВЕННЫХ ОТНОШЕНИЙ
АДМИНИСТРАЦИИ ПЕРМСКОГО МУНИЦИПАЛЬНОГО ОКРУГА**

РЕШЕНИЕ
о размещении объектов № 2791

Пермский край
Пермский муниципальный округ

12.12.2025

Комитет имущественных отношений администрации Пермского муниципального округа разрешает Акционерному обществу «Газпром газораспределение Пермь» (ИНН 5902183841, ОГРН 2125902017723, почтовый адрес: 614000, г. Пермь, ул. Петропавловская, 43)

размещение объекта «Газопровод давлением до 1,2 Мпа, для размещения которого не требуется разрешения на строительство»

на землях муниципальной собственности

на срок: 1 год

Местоположение: Пермский край, Пермский муниципальный округ, д. Косотуриха, ул. Рассветная, дом 80.

Приложение: схема предполагаемых к использованию земель или части земельного участка.

Особые условия использования:

1. При размещении объекта учесть параметры ширины проезда улично-дорожной сети, во избежание сужения полосы отвода дороги.
2. При условии получения разрешения на производство земляных работ.

Председатель комитета

(подпись, печать)

Е.А. Демидова



Схема предполагаемых к использованию земель или части земельного участка

Объект: Газопровод давлением до 1,2 Мпа, для размещения которого не требуется разрешения на строительство

Местоположение: расположенных по адресу: Пермский край, м.о. Пермский,
д. Косотуриха, ул. Рассветная, дом 80

Каталог координат, м

Площадь земель или части земельного участка, кв.м.: 69

Категория земель: земли населенных пунктов

Вид разрешенного использования: площадки для отдыха с
элементами озеленения


Описание границ смежных землепользователей:

От точки н1 до точки н2 - земельный участок
с кадастровым номером 59:32:4070004:7175

От точки н2 до точки н3 - земельный участок
с кадастровым номером 59:32:4070004:4251

От точки н3 до точки н4 - земельный участок
с кадастровым номером 59:32:4070004:7050

От точки н4 до точки н1 - земельный участок
с кадастровым номером 59:32:4070004:4251

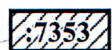

- границы и номер объекта капитального
строительства, сведения о которых внесены в ЕГРН



- граница кадастрового квартала


Условные обозначения:



- предполагаемый участок земель,
на которых планируется размещение объекта



- границы и номер земельного участка,
сведения о которых внесены в ЕГРН

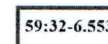

- зоны с особыми условиями использования
территории, сведения о которых внесены в ЕГРН


:3Y1

- обозначение запрашиваемого земельного участка

• н1

- характерная точка границ земель или части
земельного участка

59:32:4070004 - номер кадастрового квартала

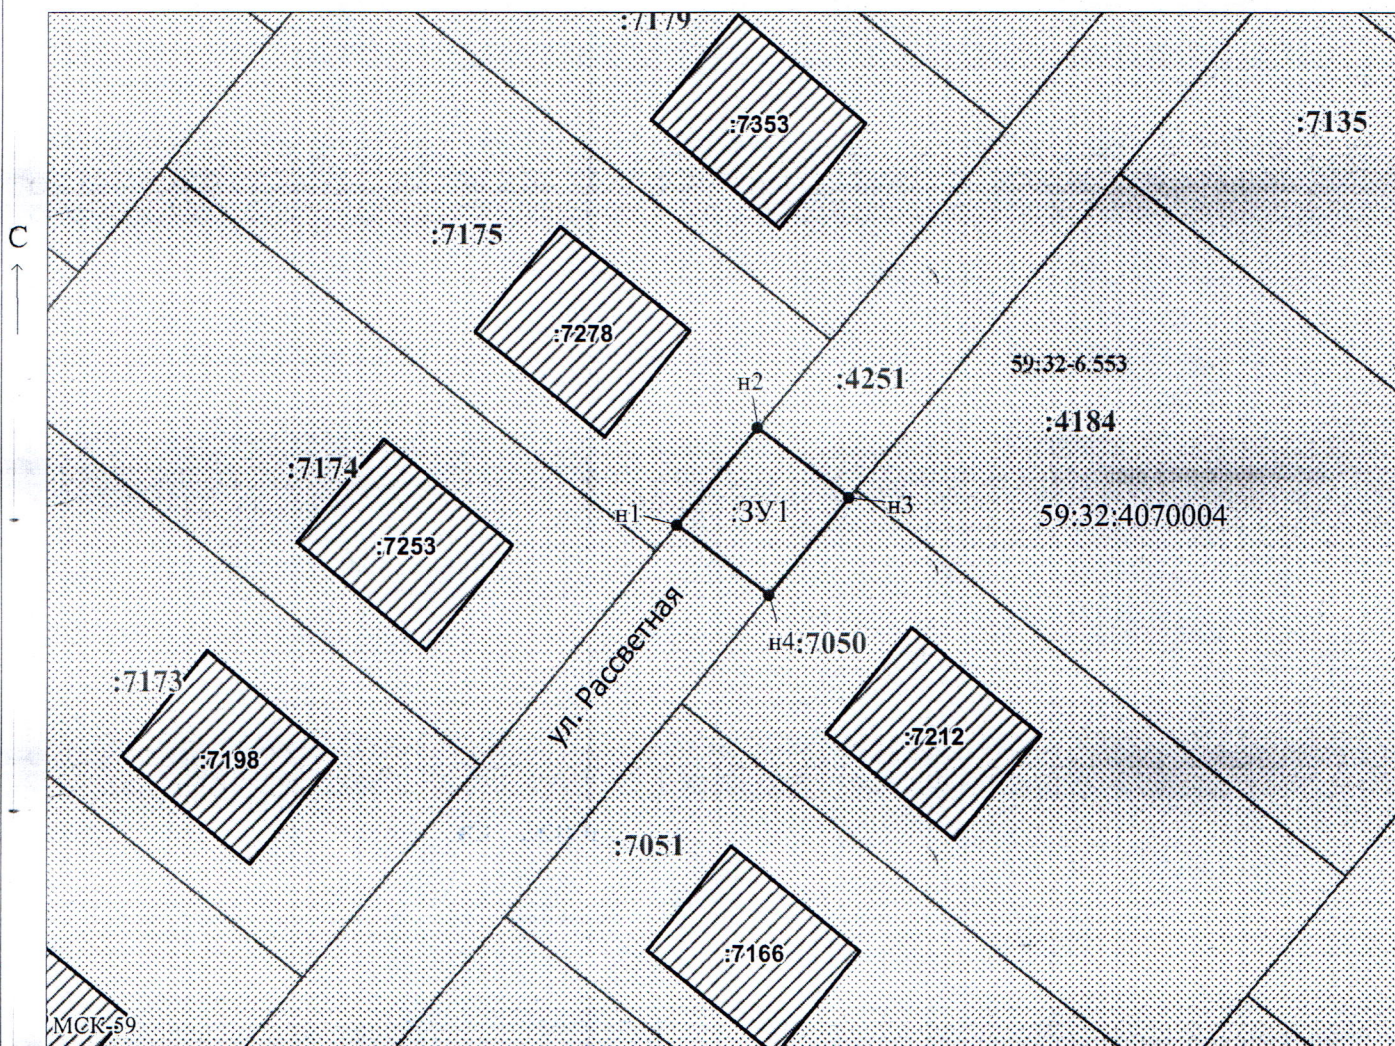

Масштаб 1:500

Заявитель:

МП

/ Егорова И.В.
(подпись, расшифровка подписи)

(для юридических лиц
и индивидуальных предпринимателей)