



**КОМИТЕТ ИМУЩЕСТВЕННЫХ ОТНОШЕНИЙ
АДМИНИСТРАЦИИ ПЕРМСКОГО МУНИЦИПАЛЬНОГО ОКРУГА**

РЕШЕНИЕ
о размещении объектов № 2792

Пермский край
Пермский муниципальный округ

12.12.2025

Комитет имущественных отношений администрации Пермского муниципального округа разрешает Акционерному обществу «Газпром газораспределение Пермь» (ИНН 5902183841, ОГРН 2125902017723, почтовый адрес: 614000, г. Пермь, ул. Петропавловская, 43)

размещение объекта «Газопровод давлением до 1,2 Мпа, для размещения которого не требуется разрешения на строительство»

на землях муниципальной собственности

на срок: 1 год

Местоположение: Пермский край, Пермский муниципальный округ, п. Ферма ул. Садовая д. 11.

Приложение: схема предполагаемых к использованию земель или части земельного участка.

Особые условия использования:

1. При размещении объекта учесть параметры ширины проезда улично-дорожной сети, во избежание сужения полосы отвода дороги.

2. При условии получения разрешения на производство земляных работ.

Председатель комитета

(подпись, печать)

Е.А. Демидова

Схема предполагаемых к использованию земель или части земельного участка

Объект: Газопровод давлением до 1,2 Мпа, для размещения которого не требуется разрешения на строительство

Местоположение: расположенных по адресу: Пермский край, м.о. Пермский, п. Ферма, ул. Садовая, д. 11

Площадь земель или части земельного участка, кв.м.: 27

Категория земель: земли населенных пунктов

Вид разрешенного использования: земельные участки общего назначения

Описание границ смежных землепользователей:

От точки н1 до точки н2 - земельный участок
с кадастровым номером 59:32:0370003:4664

От точки н2 до точки н3 - земельный участок
с кадастровым номером 59:32:0370003:5707

От точки н3 до точки н4 - земельный участок
с кадастровым номером 59:32:0370003:4837

От точки н4 до точки н5 - земельный участок
с кадастровым номером 59:32:0370003:1677

От точки н5 до точки н1 - земельный участок
с кадастровым номером 59:32:0370003:5707

:1627

- границы и номер земельного участка,
сведения о которых внесены в ЕГРН

3710


- границы и номер объекта капитального строительства, сведения о которых внесены в ЕГРН

- граница кадастрового квартала

Каталог координат, м

№ точки границы	X	Y
n1	506354.68	2236015.56
n2	506357.84	2236019.43
n3	506353.37	2236022.72
n4	506353.26	2236022.58
n5	506350.60	2236018.55
n1	506354.68	2236015.56

Условные обозначения:

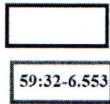

- предполагаемый участок земель,
на которых планируется размещение объекта

- зоны с особыми условиями использования территории, сведения о которых внесены в ЕГРН


:3y1

- обозначение запрашиваемого земельного участка

H1

- характерная точка границ земель или части земельного участка

59:32:0370003 - номер кадастрового квартала

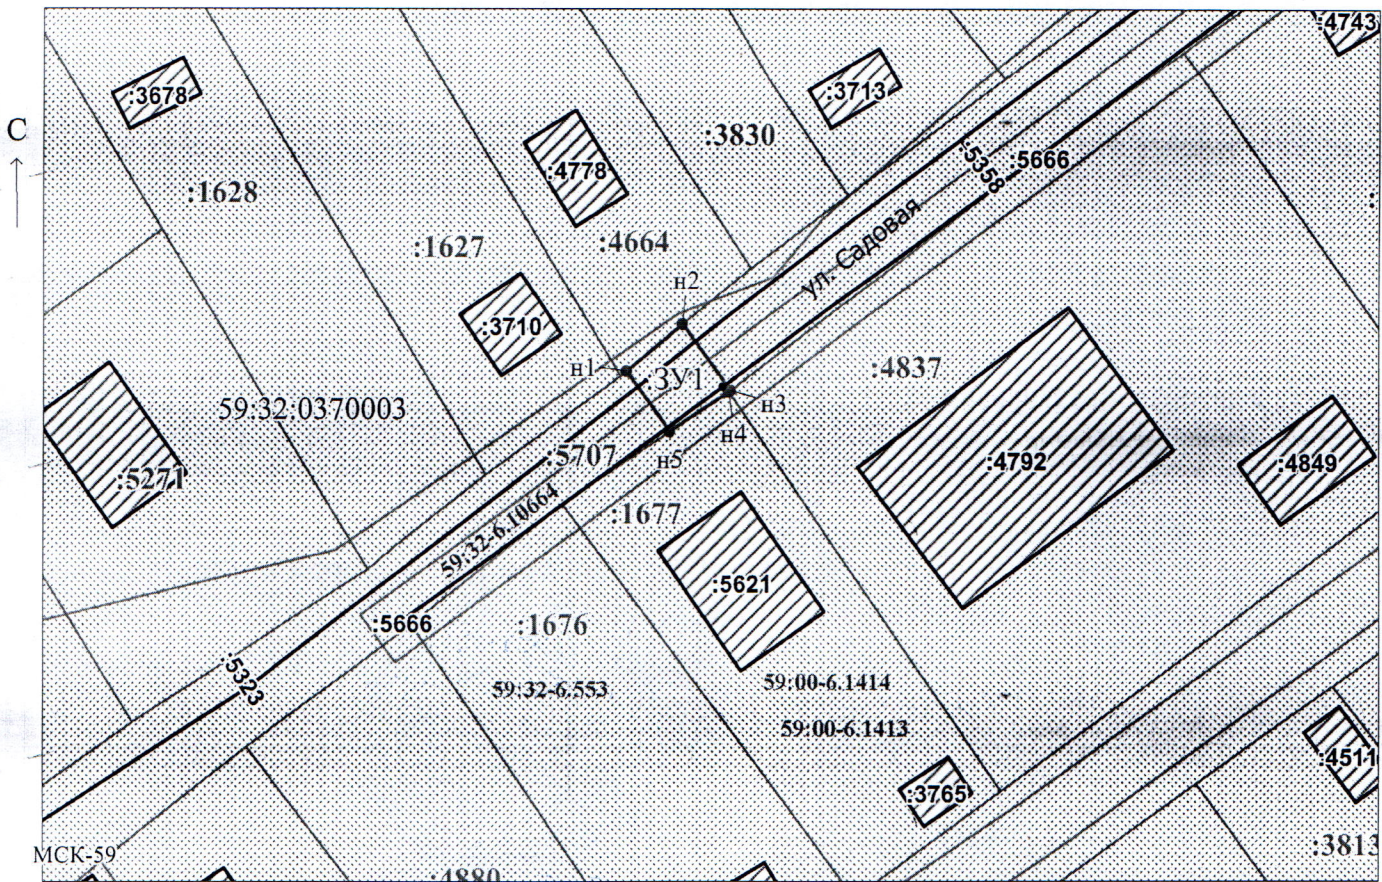

Масштаб 1:500

Заявитель:

/ Егошина И.В.

МП

(подпись, расшифровка подписи)

(для юридических лиц
и индивидуальных предпринимателей)