



**КОМИТЕТ ИМУЩЕСТВЕННЫХ ОТНОШЕНИЙ
АДМИНИСТРАЦИИ ПЕРМСКОГО МУНИЦИПАЛЬНОГО ОКРУГА**

РЕШЕНИЕ

о размещении объектов № 2800

Пермский край
Пермский муниципальный округ

12.12.2025

Комитет имущественных отношений администрации Пермского муниципального округа разрешает Акционерному обществу «Газпром газораспределение Пермь» (ИНН 5902183841, ОГРН 2125902017723, почтовый адрес: 614000, г. Пермь, ул. Петропавловская, 43)

размещение объекта «Газопровод давлением до 1,2 Мпа, для размещения которого не требуется разрешения на строительство»

на землях государственная собственность на которые не разграничена

на срок: 1 год

Местоположение: Пермский край, Пермский муниципальный округ, поселок Мулянка, улица Новая, з/у 34.

Приложение: схема предполагаемых к использованию земель или части земельного участка.

Особые условия использования:

1. При размещении объекта учесть параметры ширины проезда улично-дорожной сети, во избежание сужения полосы отвода дороги.

2. При условии получения разрешения на производство земляных работ.

Председатель комитета

(подпись, печать)

Е.А. Демидова



Схема предполагаемых к использованию земель или части земельного участка

Объект: Газопровод давлением до 1,2 Мпа, для размещения которого не требуется разрешения на строительство

Местоположение: Российская Федерация, Пермский край, муниципальный округ Пермский,
поселок Мулянка, улица Новая, з/у 34

Площадь земель или части земельного участка, кв.м. 71

Категория земель: Земли населённых пунктов

Вид разрешенного использования:

Описание границ смежных землепользователей:

От точки н1 до точки н2 - земельный участок

с кадастровым номером 59:32:1220001:57

От точки н2 до точки н5 - земельный участок

с кадастровым номером 59:32:1220001:58

От точки н5 до точки н6 - земли общего пользования

От точки н6 до точки н7 - земельный участок

с кадастровым номером 59:32:1220001:3893

От точки н7 до точки н10 - земли общего пользования


От точки н10 до точки н1 - земельный участок

с кадастровым номером 59:32:1220001:3893

Условные обозначения:




- предполагаемый участок земель,
на которых планируется размещение объекта

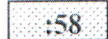

- границы и номер земельного участка,
сведения о которых внесены в ЕГРН



- границы и номер объекта капитального
строительства, сведения о которых внесены в ЕГРН

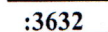

- граница кадастрового квартала

59:32-6.553


:3У1

• н1

59:32:1220001 - номер кадастрового квартала

Каталог координат, м

№ точки границы	X	Y
н1	496098.84	2240234.20
н2	496099.47	2240234.18
н3	496108.72	2240234.66
н4	496108.76	2240230.79
н5	496110.08	2240230.80
н6	496109.90	2240234.74
н7	496109.84	2240236.00
н8	496109.63	2240240.58
н9	496098.63	2240240.34
н10	496098.79	2240235.73
н1	496098.84	2240234.20

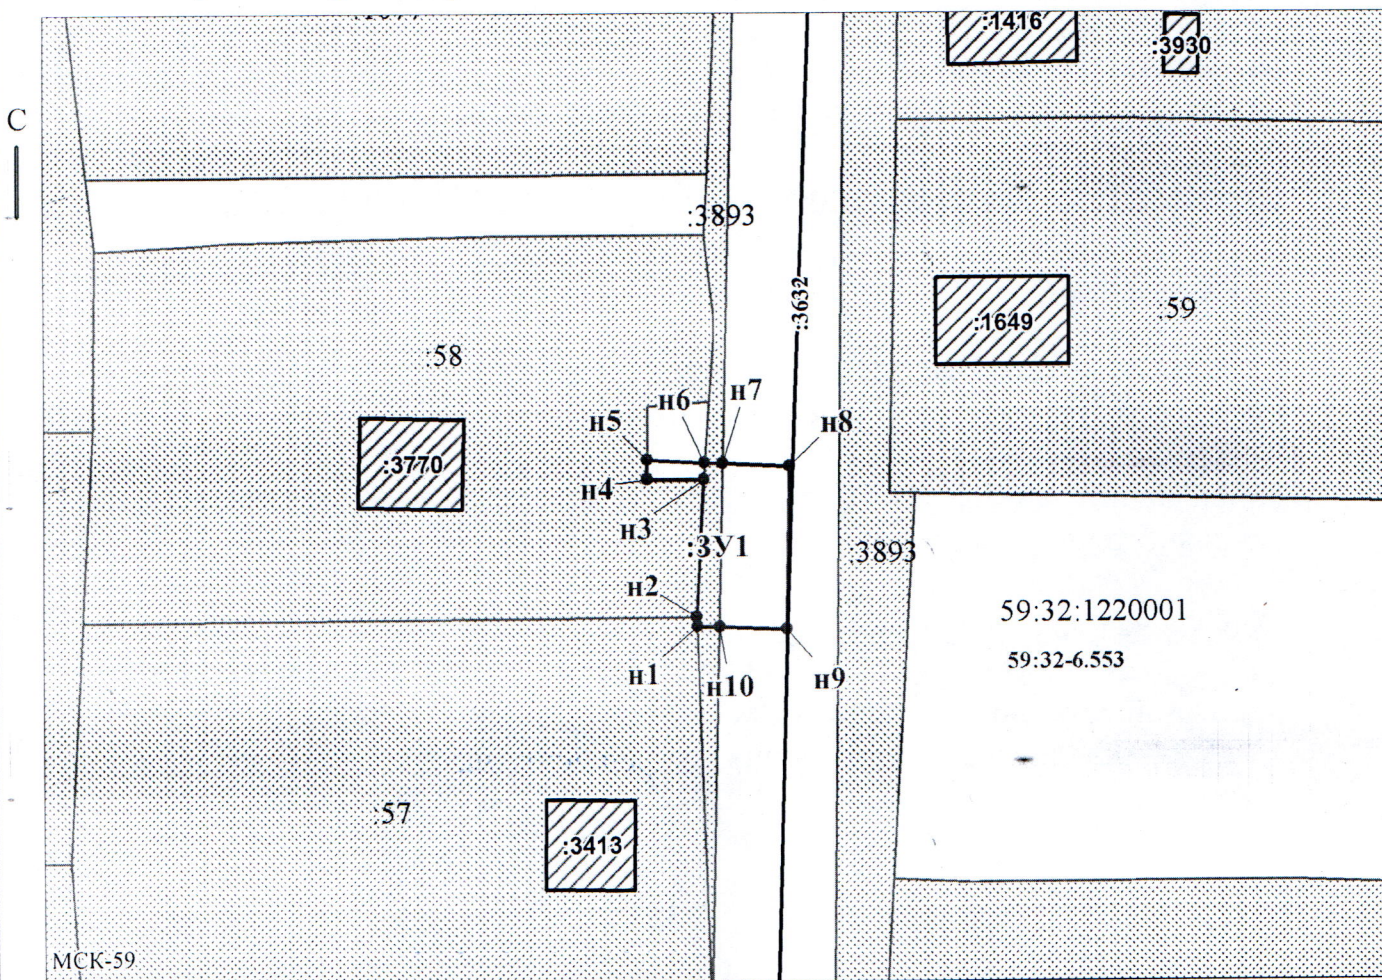

Масштаб 1:500

Заявитель:

МП

/ Пикулева Д.А.

(подпись, расшифровка подписи)

(для юридических лиц
и индивидуальных предпринимателей)