



**КОМИТЕТ ИМУЩЕСТВЕННЫХ ОТНОШЕНИЙ
АДМИНИСТРАЦИИ ПЕРМСКОГО МУНИЦИПАЛЬНОГО ОКРУГА**

РЕШЕНИЕ
о размещении объектов № 2801

Пермский край
Пермский муниципальный округ

12.12.2025

Комитет имущественных отношений администрации Пермского муниципального округа разрешает Акционерному обществу «Газпром газораспределение Пермь» (ИНН 5902183841, ОГРН 2125902017723, почтовый адрес: 614000, г. Пермь, ул. Петропавловская, 43)

размещение объекта «Газопровод давлением до 1,2 Мпа, для размещения которого не требуется разрешения на строительство»

на землях государственная собственность на которые не разграничена

на срок: 1 год

Местоположение: Пермский край, Пермский муниципальный округ, п. Мулянка, ул. Новая, дом 21.

Приложение: схема предполагаемых к использованию земель или части земельного участка.

Особые условия использования:

1. При размещении объекта учесть параметры ширины проезда улично-дорожной сети, во избежание сужения полосы отвода дороги.

2. При условии получения разрешения на производство земляных работ.

Председатель комитета

(подпись, печать)

Е.А. Демидова



Схема предполагаемых к использованию земель или части земельного участка

Объект: Газопровод давлением до 1,2 Мпа, для размещения которого не требуется разрешения на строительство

Местоположение: расположенных по адресу: Пермский край, м.о. Пермский,
п. Мулянка, ул. Новая, д. 21

Каталог координат, м

Площадь земель или части земельного участка, кв.м.: 149

Категория земель: земли населенных пунктов

Вид разрешенного использования: Улично-дорожная сеть

Описание границ смежных землепользователей:

От точки н1 до точки н3 - земельный участок
с кадастровым номером 59:32:1220001:49

От точки н3 до точки н4 - земельный участок
с кадастровым номером 59:32:1220001:46

От точки н4 до точки н5 - земельный участок
с кадастровым номером 59:32:1220001:3893

От точки н5 до точки н6 - земли общего пользования

От точки н6 до точки н7 - земельный участок
с кадастровым номером 59:32:1220001:3893

От точки н7 до точки н8 - земельный участок
с кадастровым номером 59:32:1220001:47

От точки н8 до точки н9 - земельный участок
с кадастровым номером 59:32:1220001:3893

От точки н9 до точки н10 - земли общего пользования

От точки н10 до точки н1 - земельный участок
с кадастровым номером 59:32:1220001:3893

— граница кадастрового квартала

59:32:1220001 - номер кадастрового квартала

№ точки границы	X	Y
н1	495943.80	2240243.30
н2	495934.96	2240243.09
н3	495934.94	2240243.94
н4	495932.79	2240243.87
н5	495932.83	2240241.34
н6	495932.99	2240231.62
н7	495933.02	2240229.67
н8	495944.10	2240230.00
н9	495944.08	2240231.91
н10	495943.84	2240241.66
н1	495943.80	2240243.30


Условные обозначения:




- предполагаемый участок земель,
на которых планируется размещение объекта



- границы и номер земельного участка,
сведения о которых внесены в ЕГРН

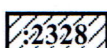

- границы и номер объекта капитального
строительства, сведения о которых внесены в ЕГРН

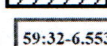


- зоны с особыми условиями использования
территории, сведения о которых внесены в ЕГРН

:3У1

- обозначение запрашиваемого земельного участка



н1 - характерная точка границ земель или части
земельного участка

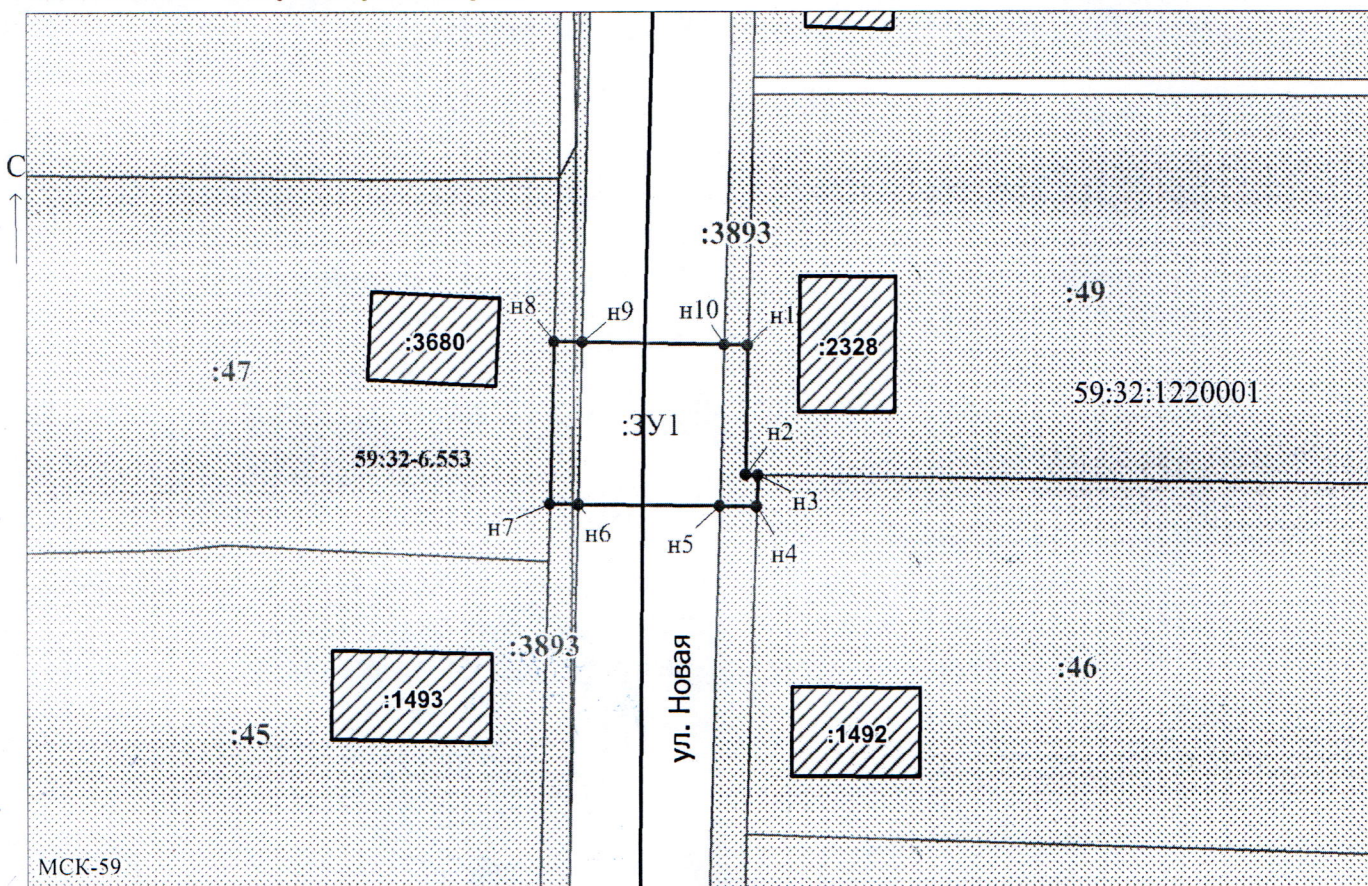

Масштаб 1:500

Заявитель: _____ / Егошина И.В.

МП

(подпись, расшифровка подписи)

(для юридических лиц
и индивидуальных предпринимателей)