



**КОМИТЕТ ИМУЩЕСТВЕННЫХ ОТНОШЕНИЙ  
АДМИНИСТРАЦИИ ПЕРМСКОГО МУНИЦИПАЛЬНОГО ОКРУГА**

**РЕШЕНИЕ**

о размещении объектов № 2802

Пермский край  
Пермский муниципальный округ

12.12.2025

Комитет имущественных отношений администрации Пермского муниципального округа разрешает Акционерному обществу «Газпром газораспределение Пермь» (ИНН 5902183841, ОГРН 2125902017723, почтовый адрес: 614000, г. Пермь, ул. Петропавловская, 43)

размещение объекта «Газопровод давлением до 1,2 Мпа, для размещения которого не требуется разрешения на строительство»

на землях муниципальной собственности и государственная собственность на которые не разграничена

на срок: 1 год

Местоположение: Пермский край, Пермский муниципальный округ, п. Сылва, ул. Лермонтова, д. 30а.

Приложение: схема предполагаемых к использованию земель или части земельного участка.

Особые условия использования:

1. При размещении объекта учесть параметры ширины проезда улично-дорожной сети, во избежание сужения полосы отвода дороги.
2. При условии получения разрешения на производство земляных работ.

Председатель комитета

(подпись, печать)

Е.А. Демидова





# Схема предполагаемых к использованию земель или части земельного участка

Объект: Газопровод давлением до 1,2 Мпа, для размещения которого не требуется разрешения на строительство

Местоположение: расположенных по адресу: Пермский край, м.о. Пермский,  
п. Сытва, ул. Лермонтова, д. 30а

Каталог координат, м

Площадь земель или части земельного участка, кв.м.: 489

Категория земель: земли населенных пунктов

Вид разрешенного использования: места общего пользования  
(улично-дорожная сеть)

Описание границ смежных землепользователей:

От точки н1 до точки н2 - земельный участок  
с кадастровым номером 59:32:0050008:17248

От точки н2 до точки н3 - земельный участок  
с кадастровым номером 59:32:0050008:17249


От точки н3 до точки н9 - земли общего пользования

От точки н9 до точки н12 - земельный участок  
с кадастровым номером 59:32:0050008:14858

От точки н12 до точки н1 - земли общего пользования

| № точки границы | X         | Y          |
|-----------------|-----------|------------|
| н1              | 521539.19 | 2260114.45 |
| н2              | 521539.05 | 2260115.65 |
| н3              | 521538.97 | 2260116.30 |
| н4              | 521538.70 | 2260118.63 |
| н5              | 521534.49 | 2260117.84 |
| н6              | 521529.44 | 2260145.31 |
| н7              | 521520.44 | 2260194.31 |
| н8              | 521520.27 | 2260217.83 |
| н9              | 521523.20 | 2260218.67 |
| н10             | 521528.98 | 2260220.33 |
| н11             | 521528.00 | 2260224.22 |
| н12             | 521520.51 | 2260222.06 |
| н13             | 521516.25 | 2260220.83 |
| н14             | 521516.44 | 2260193.93 |
| н15             | 521525.50 | 2260144.59 |
| н16             | 521531.27 | 2260113.20 |
| н1              | 521539.19 | 2260114.45 |

## Условные обозначения:

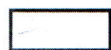

- предполагаемый участок земель,  
на которых планируется размещение объекта

59:32-6.742

- зоны с особыми условиями использования  
территории, сведения о которых внесены в ЕГРН

:17249

- границы и номер земельного участка,  
сведения о которых внесены в ЕГРН

:3У1

- обозначение запрашиваемого земельного участка

:7716


- границы и номер объекта капитального  
строительства, сведения о которых внесены в ЕГРН

н1

- характерная точка границ земель или части  
земельного участка

- граница кадастрового квартала

59:32:0050027 - номер кадастрового квартала

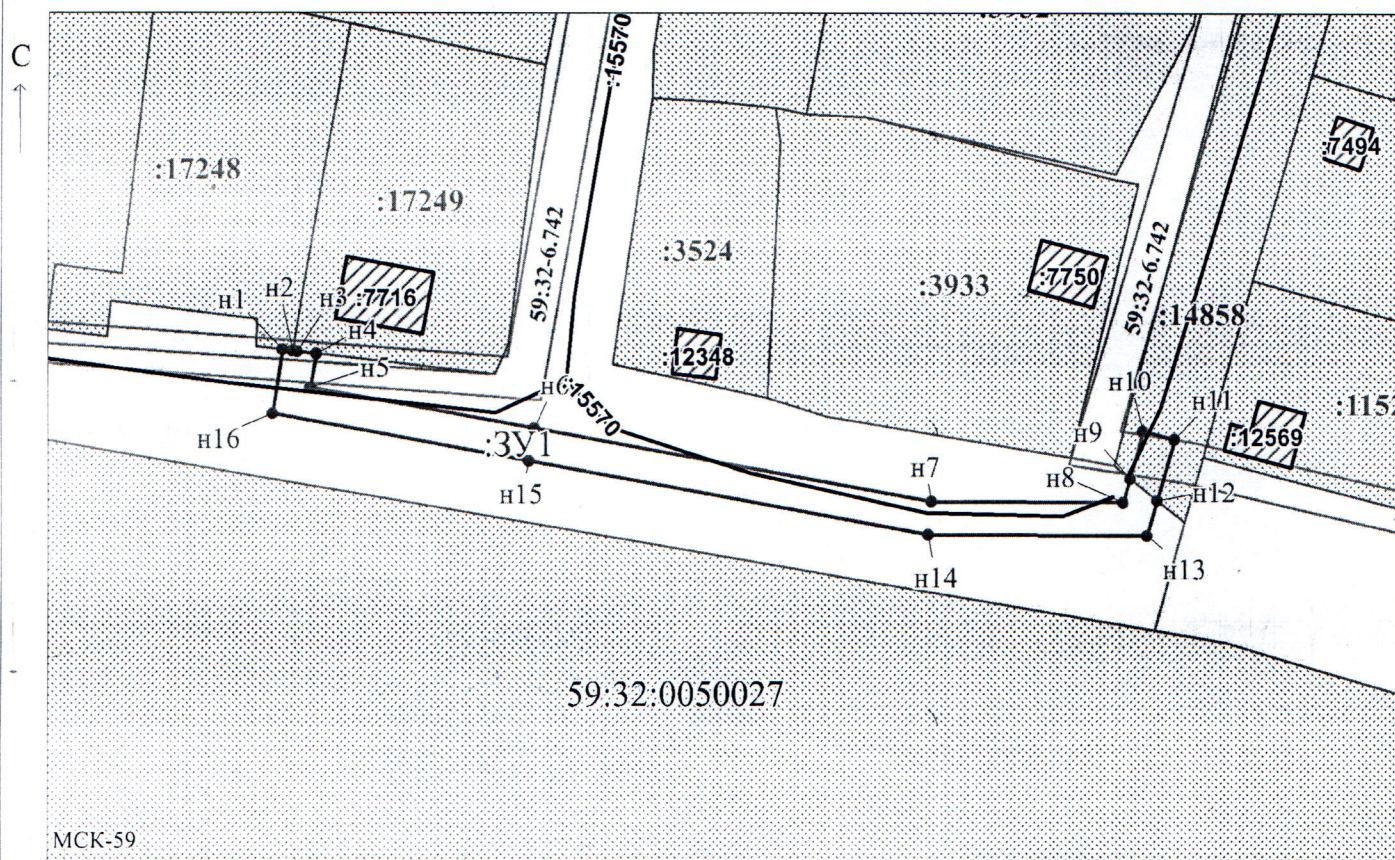

МСК-59

Масштаб 1:900

Заявитель:

МП

/ Егошина И.В.

(подпись, расшифровка подписи)

(для юридических лиц  
и индивидуальных предпринимателей)