



**КОМИТЕТ ИМУЩЕСТВЕННЫХ ОТНОШЕНИЙ
АДМИНИСТРАЦИИ ПЕРМСКОГО МУНИЦИПАЛЬНОГО ОКРУГА**

РЕШЕНИЕ

о размещении объектов № 2811

Пермский край
Пермский муниципальный округ

15.12.2025

Комитет имущественных отношений администрации Пермского муниципального округа разрешает Акционерному обществу «Газпром газораспределение Пермь» (ИНН 5902183841, ОГРН 1025900512670, почтовый адрес: 614000, г. Пермь, ул. Петропавловская, 43)

размещение объекта «Газопровод давлением до 1,2 Мпа, для размещения которого не требуется разрешения на строительство»

на землях муниципальной собственности.

на срок 1 год.

Местоположение: расположенных по адресу: Пермский край, Пермский м.о., с. Култаево, ул. Звёздная, к дому 18а.

Приложение: схема предполагаемых к использованию земель или части земельного участка.

Особые условия использования:

- 1) При размещении газопровода учесть параметры ширины проезда улично-дорожной сети, во избежание сужения полосы отвода дороги.
- 2) При условии получения разрешения на производство земляных работ.

Председатель комитета

(подпись, печать)

Е.А. Демидова

Схема предполагаемых к использованию земель или части земельного участка

Объект: Газопровод давлением до 1,2 Мпа, для размещения которого не требуется разрешения на строительство

Местоположение: расположенных по адресу: Пермский край,
м.о. Пермский, с. Култаево,
ул. Звёздная, к дому 18а

Площадь земель или части земельного участка, кв.м.: 609

Категория земель: земли населенных пунктов

Вид разрешенного использования: -

Каталог координат, м

№ точки границы	X	Y
н1	506381.29	2213985.91
н2	506388.41	2213990.53
н3	506400.31	2213998.25
н4	506395.23	2214006.24
н5	506346.30	2213974.02
н6	506339.11	2213965.78
н7	506344.22	2213961.45
н8	506354.33	2213968.93
н1	506381.29	2213985.91

Описание границ смежных землепользователей:


От точки н1 до точки н3 - земельный участок
с кадастровым номером 59:32:3250002:5272

От точки н3 до точки н1 - земельный участок
с кадастровым номером 59:32:3250002:4328

Условные обозначения:



- предполагаемый участок земель,
на которых планируется размещение объекта

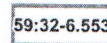

- зоны с особыми условиями использования
территории, сведения о которых внесены в ЕГРН

:3У1

- обозначение запрашиваемого земельного участка

● н1


- характерная точка границ земель или части
земельного участка

59:32:3250002

- номер кадастрового квартала




- границы и номер земельного участка,
сведения о которых внесены в ЕГРН

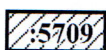

- границы и номер объекта капитального
строительства, сведения о которых внесены в ЕГРН

- граница кадастрового квартала

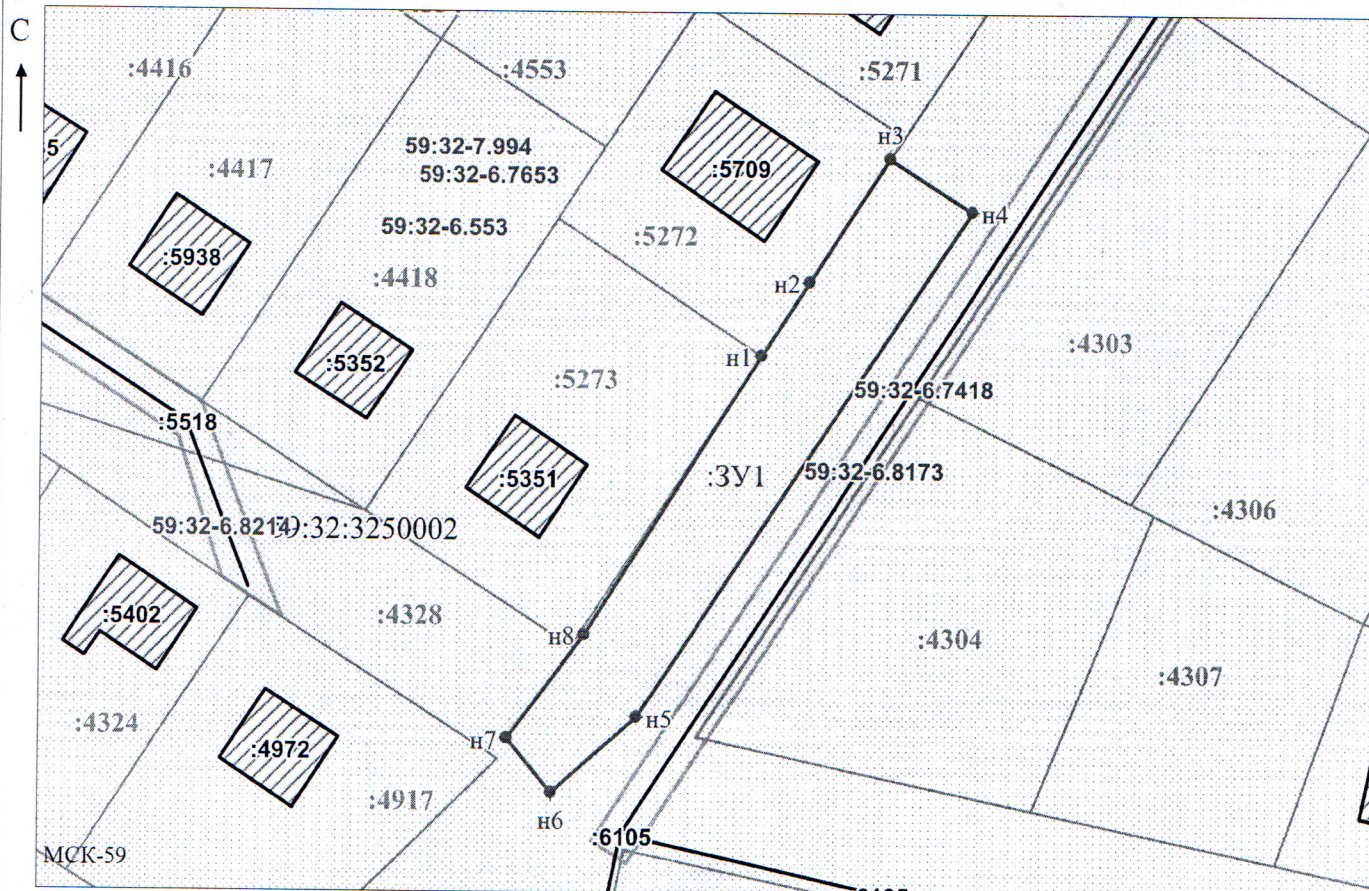

Масштаб 1:700

Заявитель:

МП

(подпись, расшифровка подписи)

(для юридических лиц

и индивидуальных предпринимателей)