

**КОМИТЕТ ИМУЩЕСТВЕННЫХ ОТНОШЕНИЙ
АДМИНИСТРАЦИИ ПЕРМСКОГО МУНИЦИПАЛЬНОГО ОКРУГА**

РЕШЕНИЕ
о размещении объектов № 2824

Пермский край
Пермский муниципальный округ

15.12.2025

Комитет имущественных отношений администрации Пермского муниципального округа разрешает Акционерному обществу «Газпром газораспределение Пермь» (ИНН 5902183841, ОГРН 2125902017723, почтовый адрес: 614000, г. Пермь, ул. Петропавловская, 43)

размещение объекта «Газопровод давлением до 1,2 Мпа, для размещения которого не требуется разрешения на строительство»

на землях муниципальной собственности

на срок: 1 год

Местоположение: Пермский край, Пермский муниципальный округ, д. Большая Мось, ул. Тихвинская, д. 27.

Приложение: схема предполагаемых к использованию земель или части земельного участка.

Особые условия использования:

1. При размещении объекта учесть параметры ширины проезда улично-дорожной сети, во избежание сужения полосы отвода дороги.

2. При условии получения разрешения на производство земляных работ.

Председатель комитета

(подпись, печать)



Е.А. Демидова

Схема предполагаемых к использованию земель или части земельного участка

Объект: Газопровод давлением до 1,2 Мпа, для размещения которого не требуется разрешения на строительство

Местоположение: расположенных по адресу: Пермский край, м.о. Пермский, д. Большая Мось, ул. Тихвинская, д. 27

Каталог координат, м

№ точки границы	X	Y
n1	509246.27	2237675.67
n2	509268.52	2237671.56
n3	509290.77	2237667.44
n4	509298.40	2237664.37
n5	509301.61	2237674.89
n6	509284.82	2237680.02
n7	509248.48	2237686.53
n1	509246.27	2237675.67

Площадь земель или части земельного участка, кв.м.: 595

Категория земель: земли населенных пунктов

Вид разрешенного использования: под объекты инженерной инфраструктуры (дороги)

Описание границ смежных землепользователей:

От точки n1 до точки n2 - земельный участок с кадастровым номером 59:32:5430001:857


От точки n2 до точки n3 - земельный участок с кадастровым номером 59:32:5430001:856

От точки n3 до точки n6 - земельный участок с кадастровым номером 59:32:5430001:183

От точки n6 до точки n7 - земельный участок с кадастровым номером 59:32:5430001:629

От точки n7 до точки n1 - земельный участок с кадастровым номером 59:32:5430001:183

Условные обозначения:

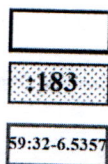


- предполагаемый участок земель, на которых планируется размещение объекта
- границы и номер земельного участка, сведения о которых внесены в ЕГРН
- зоны с особыми условиями использования территории, сведения о которых внесены в ЕГРН
- обозначение запрашиваемого земельного участка
- характерная точка границ земель или части земельного участка

:3У1


• n1

59:32:5430001 - номер кадастрового квартала

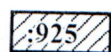

- границы и номер объекта капитального строительства, сведения о которых внесены в ЕГРН

- граница кадастрового квартала

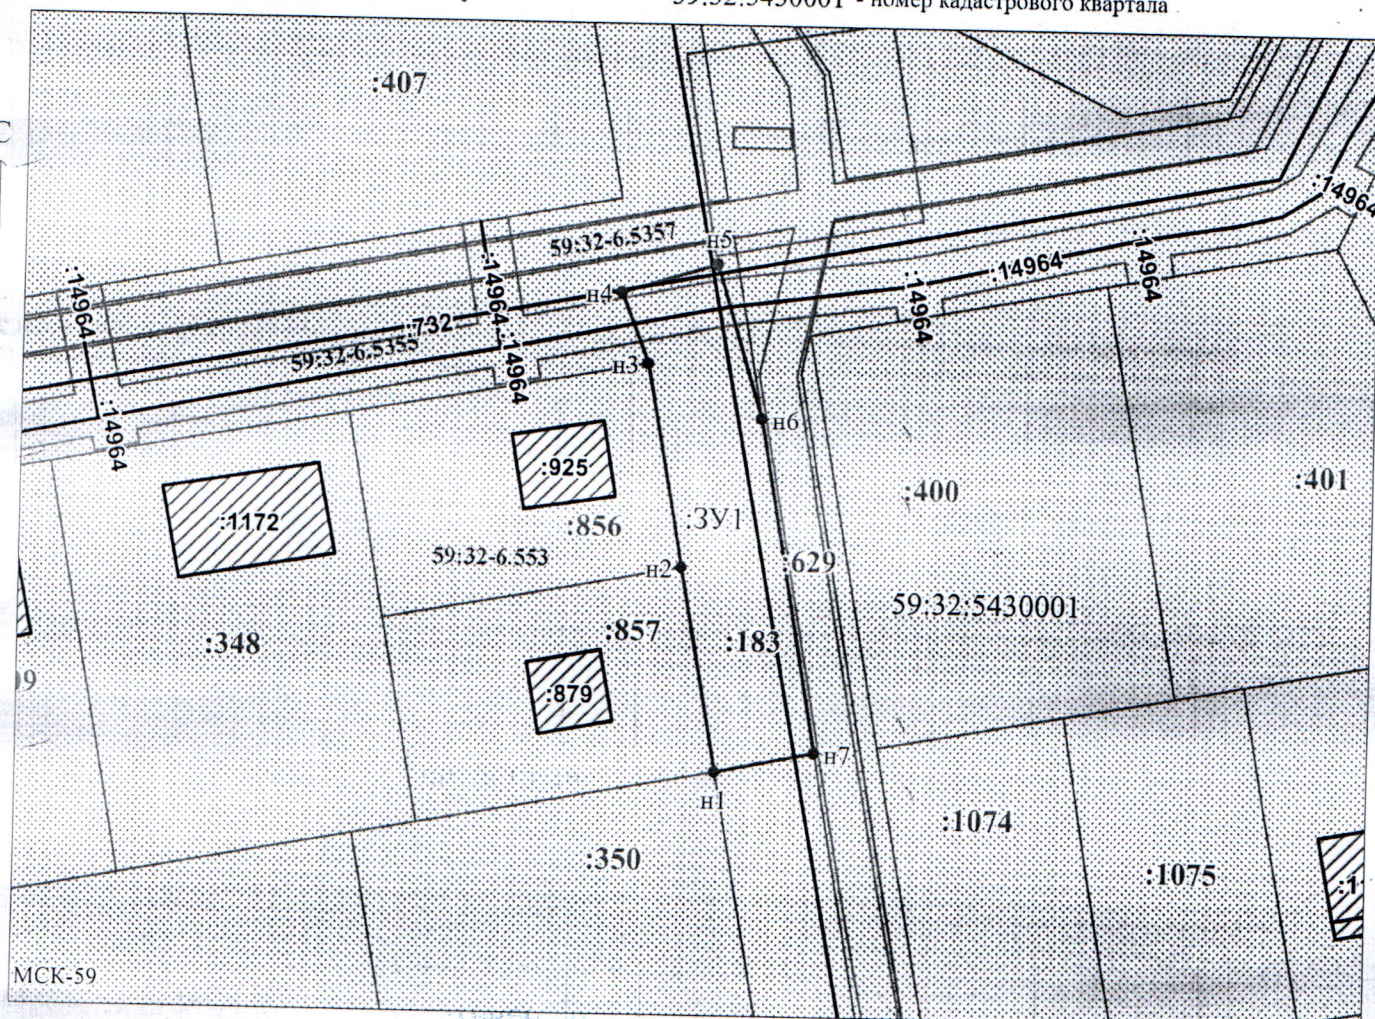

Заявитель: _____ / Егошина И.В.

Масштаб 1:500

МП

(подпись, расшифровка подписи)

(для юридических лиц и индивидуальных предпринимателей)