



**КОМИТЕТ ИМУЩЕСТВЕННЫХ ОТНОШЕНИЙ
АДМИНИСТРАЦИИ ПЕРМСКОГО МУНИЦИПАЛЬНОГО ОКРУГА**

РЕШЕНИЕ

о размещении объектов № 2825

Пермский край
Пермский муниципальный округ

15.12.2025

Комитет имущественных отношений администрации Пермского муниципального округа разрешает Акционерному обществу «Газпром газораспределение Пермь» (ИНН 5902183841, ОГРН 2125902017723, почтовый адрес: 614000, г. Пермь, ул. Петропавловская, 43)

размещение объекта «Газопровод давлением до 1,2 Мпа, для размещения которого не требуется разрешения на строительство»

на землях муниципальной собственности и государственная собственность на которые не разграничена

на срок: 1 год

Местоположение: Пермский край, Пермский муниципальный округ, д. Нестюково, ул. Бабинская, дом 30а.

Приложение: схема предполагаемых к использованию земель или части земельного участка.

Особые условия использования:

1. При размещении объекта учесть параметры ширины проезда улично-дорожной сети, во избежание сужения полосы отвода дороги.
2. При условии получения разрешения на производство земляных работ.

Председатель комитета

(подпись, печать)

Е.А. Демидова



Схема предполагаемых к использованию земель или части земельного участка

Объект: Газопровод давлением до 1,2 Мпа, для размещения которого не требуется разрешения на строительство

Местоположение: расположенных по адресу: Пермский край, м.о. Пермский,
д. Нестюково, ул. Бабинская, дом 30а

Каталог координат, м

Площадь земель или части земельного участка, кв.м.: 648

Категория земель: земли населенных пунктов

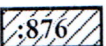
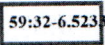
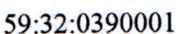
Вид разрешенного использования: Улично-дорожная сеть (12.0.1)

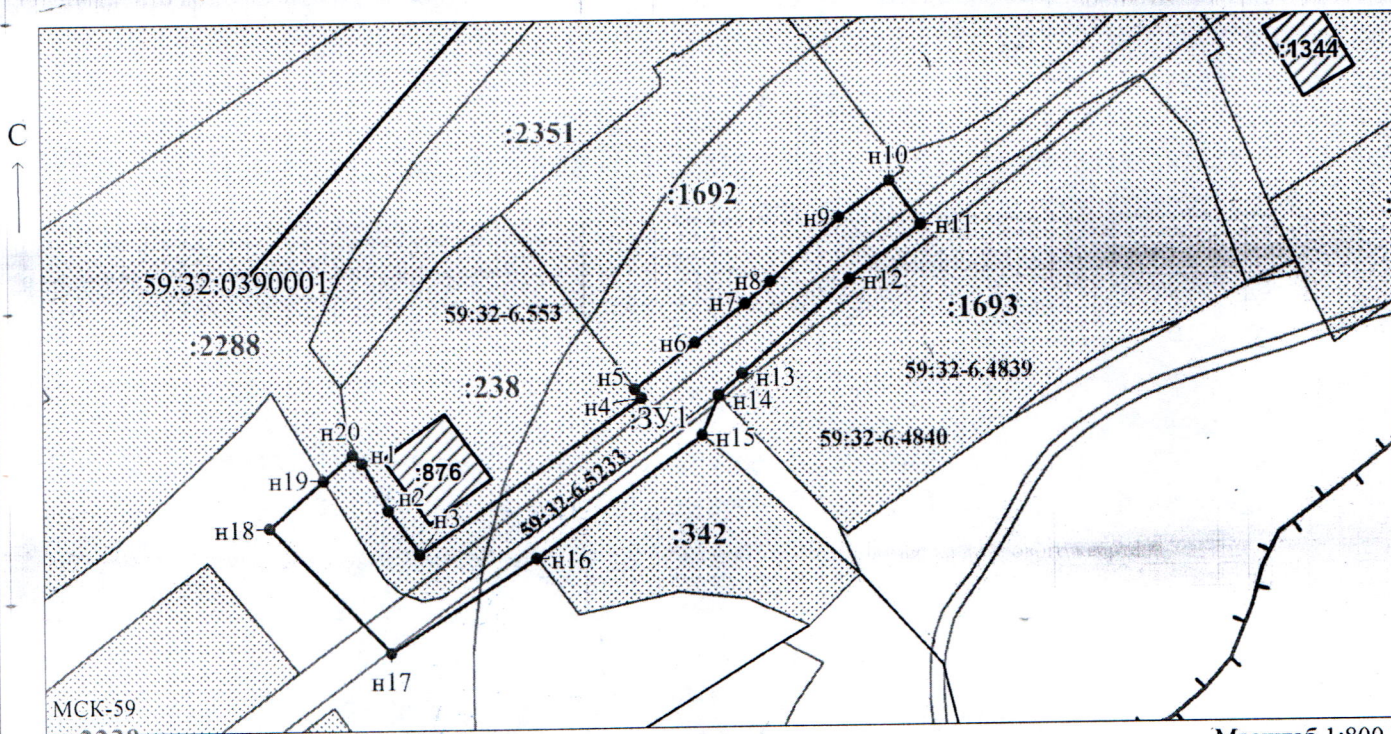
Описание границ смежных землепользователей:

От точки н1 до точки н5 - земельный участок
с кадастровым номером 59:32:0390001:238
От точки н5 до точки н10 - земельный участок
с кадастровым номером 59:32:0390001:1692
От точки н10 до точки н11 - земельный участок
с кадастровым номером 59:32:0390001:2288
От точки н11 до точки н14 - земельный участок
с кадастровым номером 59:32:0390001:1693
От точки н14 до точки н15 - земли общего пользования
От точки н15 до точки н16 - земельный участок
с кадастровым номером 59:32:0390001:342
От точки н16 до точки н19 - земли общего пользования
От точки н19 до точки н1 - земельный участок
с кадастровым номером 59:32:0390001:2288

№ точки границы	X	Y
н1	502080.54	2233237.43
н2	502075.52	2233240.21
н3	502070.63	2233243.63
н4	502087.38	2233267.97
н5	502088.31	2233267.24
н6	502093.33	2233273.96
н7	502097.52	2233279.53
н8	502099.91	2233282.30
н9	502106.81	2233289.86
н10	502110.73	2233295.44
н11	502105.89	2233298.82
н12	502100.08	2233290.99
н13	502089.84	2233279.11
н14	502087.53	2233276.50
н15	502083.31	2233274.64
н16	502070.05	2233256.38
н17	502059.80	2233240.44
н18	502073.68	2233227.28
н19	502078.77	2233233.22
н20	502081.54	2233236.46
н1	502080.54	2233237.43

Условные обозначения:

-  - предполагаемый участок земель, на которых планируется размещение объекта
-  - границы и номер земельного участка, сведения о которых внесены в ЕГРН
-  - границы и номер объекта капитального строительства, сведения о которых внесены в ЕГРН
-  - граница кадастрового квартала
-  - зоны с особыми условиями использования территории, сведения о которых внесены в ЕГРН
-  - обозначение запрашиваемого земельного участка
-  - характерная точка границ земель или части земельного участка
-  - номер кадастрового квартала



Масштаб 1:800

Заявитель:


МП

/ Егошина И.В.

(подпись, расшифровка подписи)

(для юридических лиц
и индивидуальных предпринимателей)