

**КОМИТЕТ ИМУЩЕСТВЕННЫХ ОТНОШЕНИЙ  
АДМИНИСТРАЦИИ ПЕРМСКОГО МУНИЦИПАЛЬНОГО ОКРУГА**

**РЕШЕНИЕ**  
о размещении объектов № 2835

Пермский край  
Пермский муниципальный округ

15.12.2025

Комитет имущественных отношений администрации Пермского муниципального округа разрешает Акционерному обществу «Газпром газораспределение Пермь» (ИНН 5902183841, ОГРН 2125902017723, почтовый адрес: 614000, г. Пермь, ул. Петропавловская, 43)

размещение объекта «Газопровод давлением до 1,2 Мпа, для размещения которого не требуется разрешения на строительство»

на землях государственная собственность на которые не разграничена

на срок: 1 год

Местоположение: Пермский край, Пермский муниципальный округ, п. Юго-Камский, ул. Мира, дом 22, кв. 1.

Приложение: схема предполагаемых к использованию земель или части земельного участка.

Особые условия использования:

1. При размещении объекта учесть параметры ширины проезда улично-дорожной сети, во избежание сужения полосы отвода дороги.
2. При условии получения разрешения на производство земляных работ.

Председатель комитета

(подпись, печать)

Е.А. Демидова



# Схема предполагаемых к использованию земель или части земельного участка

Объект: Газопровод давлением до 1,2 Мпа, для размещения которого не требуется разрешения на строительство

Местоположение: расположенных по адресу: Пермский край, м.о. Пермский,  
п. Юго-Камский, ул. Мира, дом 22, кв. 1

Каталог координат, м

Площадь земель или части земельного участка, кв.м.: 226

Категория земель: земли населенных пунктов

Вид разрешенного использования: -

| № точки границы | X         | Y          |
|-----------------|-----------|------------|
| n1              | 483760.96 | 2191071.40 |
| n2              | 483757.11 | 2191075.61 |
| n3              | 483760.03 | 2191078.36 |
| n4              | 483752.76 | 2191086.44 |
| n5              | 483741.69 | 2191076.19 |
| n6              | 483752.86 | 2191063.97 |
| n1              | 483760.96 | 2191071.40 |

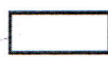
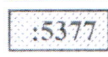
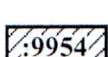
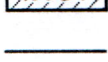
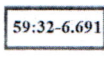
Описание границ смежных землепользователей:

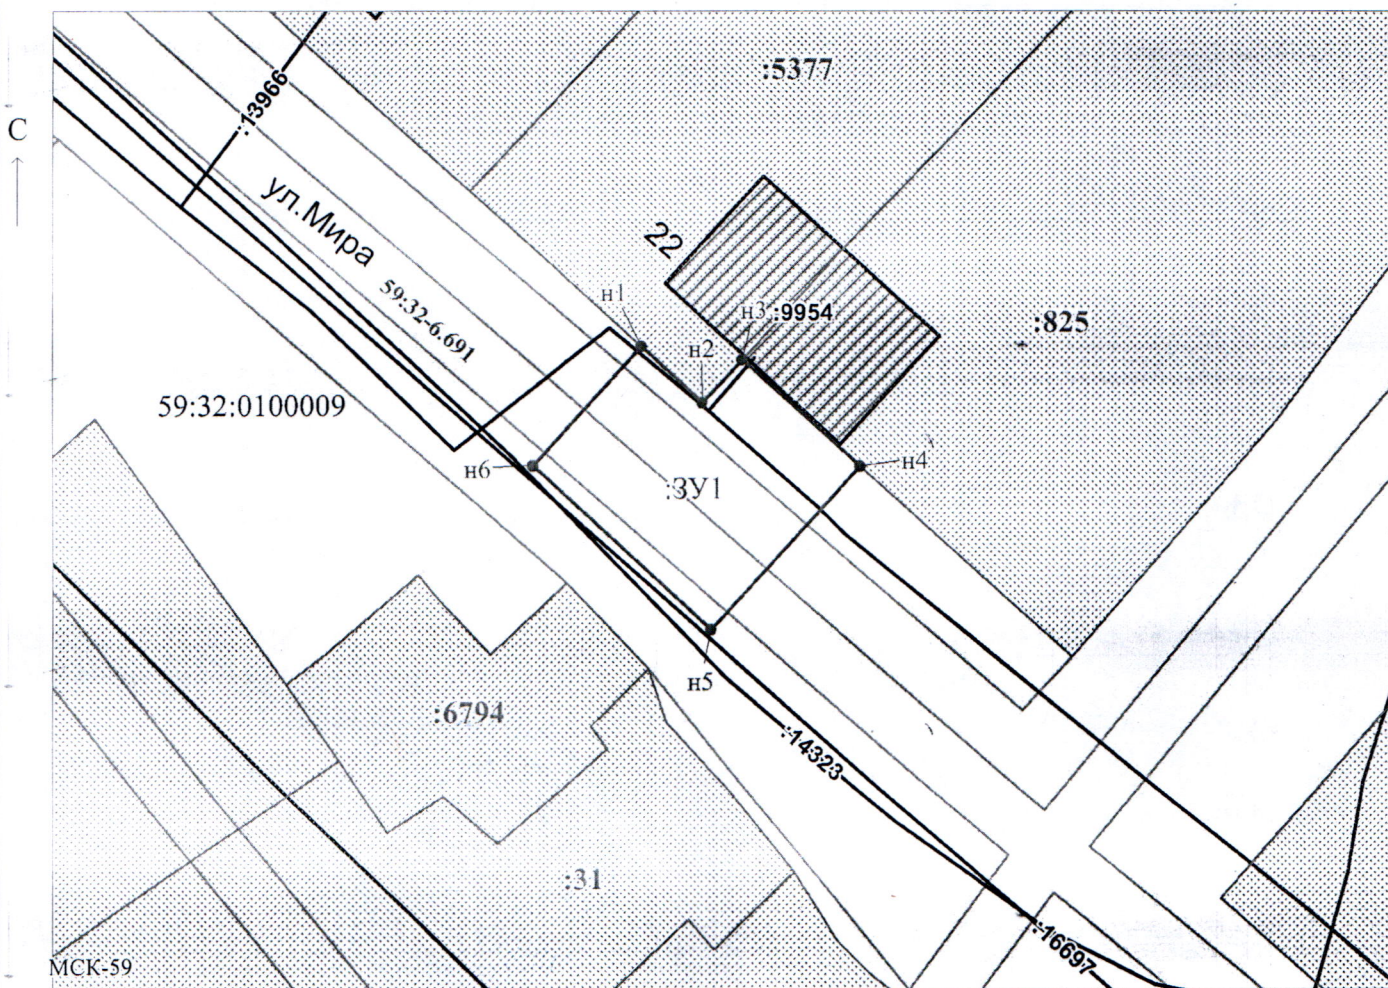
От точки n1 до точки n3 - земельный участок  
с кадастровым номером 59:32:0100009:5377

От точки n3 до точки n4 - земельный участок  
с кадастровым номером 59:32:0100009:825

От точки n4 до точки n1 - земли общего пользования

## Условные обозначения:

-  - предполагаемый участок земель, на которых планируется размещение объекта
-  - границы и номер земельного участка, сведения о которых внесены в ЕГРН
-  - границы и номер объекта капитального строительства, сведения о которых внесены в ЕГРН
-  - граница кадастрового квартала
-  - зоны с особыми условиями использования территории, сведения о которых внесены в ЕГРН
-  - обозначение запрашиваемого земельного участка
-  - характерная точка границ земель или части земельного участка
-  - номер кадастрового квартала



Масштаб 1:500

Заявитель:

МП

/ Егорова И.В.

(подпись, расшифровка подписи)

(для юридических лиц  
и индивидуальных предпринимателей)