



**КОМИТЕТ ИМУЩЕСТВЕННЫХ ОТНОШЕНИЙ
АДМИНИСТРАЦИИ ПЕРМСКОГО МУНИЦИПАЛЬНОГО ОКРУГА**

РЕШЕНИЕ
о размещении объектов № 2839

Пермский край
Пермский муниципальный округ

15.12.2025

Комитет имущественных отношений администрации Пермского муниципального округа разрешает Акционерному обществу «Газпром газораспределение Пермь» (ИНН 5902183841, ОГРН 2125902017723, почтовый адрес: 614000, г. Пермь, ул. Петропавловская, 43)

размещение объекта «Газопровод давлением до 1,2 Мпа, для размещения которого не требуется разрешения на строительство»

на землях муниципальной собственности

на срок: бессрочно

Местоположение: Пермский край, Пермский муниципальный округ, с. Троица, ул. Полевая, д. 16 б.

Приложение: схема предполагаемых к использованию земель или части земельного участка.

Особые условия использования:

1. При размещении объекта учесть параметры ширины проезда улично-дорожной сети, во избежание сужения полосы отвода дороги.
2. При условии получения разрешения на производство земляных работ.

Председатель комитета

(подпись, печать)

Е.А. Демидова



Схема предполагаемых к использованию земель или части земельного участка

Объект: Газопровод давлением до 1,2 Мпа, для размещения которого не требуется разрешения на строительство

Местоположение: расположенных по адресу: Пермский край, м.о. Пермский, с. Троица, ул. Полевая, д. 16 б

Площадь земель или части земельного участка, кв.м.: 10

Категория земель: земли населенных пунктов

Вид разрешенного использования: Земельные участки (территории) общего пользования

Описание границ смежных землепользователей:

От точки н1 до точки н2 - земельный участок с кадастровым номером 59:32:1910001:3740

От точки н2 до точки н4 - земельный участок с кадастровым номером 59:32:1910001:3382

От точки н4 до точки н5 - земельный участок с кадастровым номером 59:32:1910001:3740

От точки н5 до точки н8 - земельный участок с кадастровым номером 59:32:1910001:3382

От точки н8 до точки н10 - земельный участок с кадастровым номером 59:32:1910001:3740

От точки н10 до точки н1 - земельный участок с кадастровым номером 59:32:1910001:116


Каталог координат, м

№ точки границы	X	Y
н1	515465.28	2264797.89
н2	515465.57	2264797.89
н3	515465.58	2264798.41
н4	515466.17	2264798.40
н5	515466.15	2264802.96
н6	515465.44	2264802.97
н7	515465.46	2264803.97
н8	515466.14	2264803.96
н9	515466.12	2264808.89
н10	515465.06	2264808.89
н1	515465.28	2264797.89


Условные обозначения:



- предполагаемый участок земель, на которых планируется размещение объекта

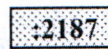

- границы и номер земельного участка, сведения о которых внесены в ЕГРН

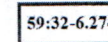


- зоны с особыми условиями использования территории, сведения о которых внесены в ЕГРН

:ЗУ1

- обозначение запрашиваемого земельного участка

• н1


- характерная точка границ земель или части земельного участка

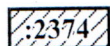

- границы и номер объекта капитального строительства, сведения о которых внесены в ЕГРН

- граница кадастрового квартала

59:32:1910001 - номер кадастрового квартала

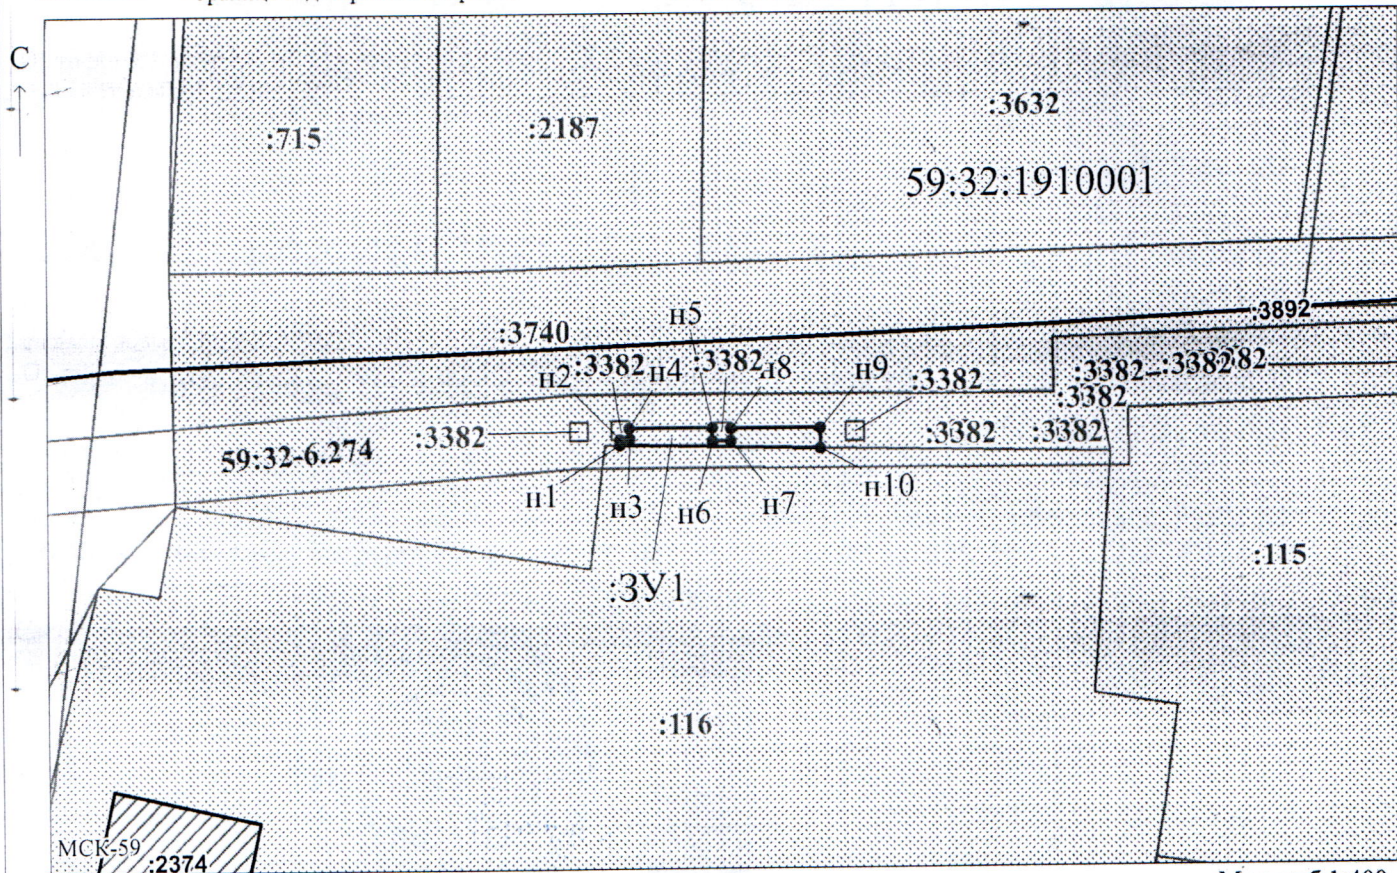

Масштаб 1:400

Заявитель:

МП

/ Егошина И.В.

(подпись, расшифровка подписи)

(для юридических лиц и индивидуальных предпринимателей)