



**КОМИТЕТ ИМУЩЕСТВЕННЫХ ОТНОШЕНИЙ
АДМИНИСТРАЦИИ ПЕРМСКОГО МУНИЦИПАЛЬНОГО ОКРУГА**

РЕШЕНИЕ
о размещении объектов № 2842

Пермский край
Пермский муниципальный округ

15.12.2025

Комитет имущественных отношений администрации Пермского муниципального округа разрешает Акционерному обществу «Газпром газораспределение Пермь» (ИНН 5902183841, ОГРН 2125902017723, почтовый адрес: 614000, г. Пермь, ул. Петропавловская, 43)

размещение объекта «Газопровод давлением до 1,2 Мпа, для размещения которого не требуется разрешения на строительство»

на землях муниципальной собственности и государственная собственность на которые не разграничена

на срок: 1 год

Местоположение: Пермский край, Пермский муниципальный округ, д. Кичаново, ул. Казанский тракт, д. 24.

Приложение: схема предполагаемых к использованию земель или части земельного участка.

Особые условия использования:

1. При размещении объекта учесть параметры ширины проезда улично-дорожной сети, во избежание сужения полосы отвода дороги.
2. При условии получения разрешения на производство земляных работ.

Председатель комитета

(подпись, печать)

Е.А. Демидова



Схема предполагаемых к использованию земель или части земельного участка

Объект: Газопровод давлением до 1,2 Мпа, для размещения которого не требуется разрешения на строительство

Местоположение: Пермский край, Пермский м.о., д. Кичаново, ул. Казанский тракт, д. 24

Площадь земель или части земельного участка, кв.м. 97

Категория земель: Земли населённых пунктов

Вид разрешенного использования:

Описание границ смежных землепользователей:

От точки н1 до точки н2 - земельный участок с кадастровым номером 59:32:0760001:794

От точки н2 до точки н3 - земельный участок с кадастровым номером 59:32:0000000:14841

От точки н3 до точки н4 - земли общего пользования

От точки н4 до точки н6 - земельный участок с кадастровым номером 59:32:0760001:232

От точки н6 до точки н7 - земли общего пользования


От точки н7 до точки н1 - земельный участок с кадастровым номером 59:32:0000000:14841

Условные обозначения:

- | | |
|--|---|
| <div style="border: 1px solid black; width: 40px; height: 15px; margin-bottom: 5px;"></div> - предполагаемый участок земель, на которых планируется размещение объекта <div style="border: 1px solid black; width: 40px; height: 15px; margin-bottom: 5px; text-align: center;">:794</div> - границы и номер земельного участка, сведения о которых внесены в ЕГРН <div style="border: 1px solid black; width: 40px; height: 15px; margin-bottom: 5px; text-align: center;">:619
:1523</div> - границы и номер объекта капитального строительства, сведения о которых внесены в ЕГРН <div style="border-top: 1px solid black; width: 40px; height: 1px; margin-top: 5px;"></div> - граница кадастрового квартала | <div style="border: 1px solid black; width: 40px; height: 15px; margin-bottom: 5px; text-align: center;">59:32-6.553</div> - зоны с особыми условиями использования территории, сведения о которых внесены в ЕГРН <div style="margin-bottom: 5px;">:3У1</div> - обозначение запрашиваемого земельного участка <div style="margin-bottom: 5px;">• н1</div> - характерная точка границ земель или части земельного участка <div>59:32:0760001</div> - номер кадастрового квартала |
|--|---|

Каталог координат, м

№ точки границы	X	Y
н1	506338.70	2216151.33
н2	506334.95	2216147.98
н3	506346.72	2216133.60
н4	506347.22	2216132.98
н5	506350.26	2216135.61
н6	506351.01	2216136.28
н7	506350.42	2216137.00
н1	506338.70	2216151.33

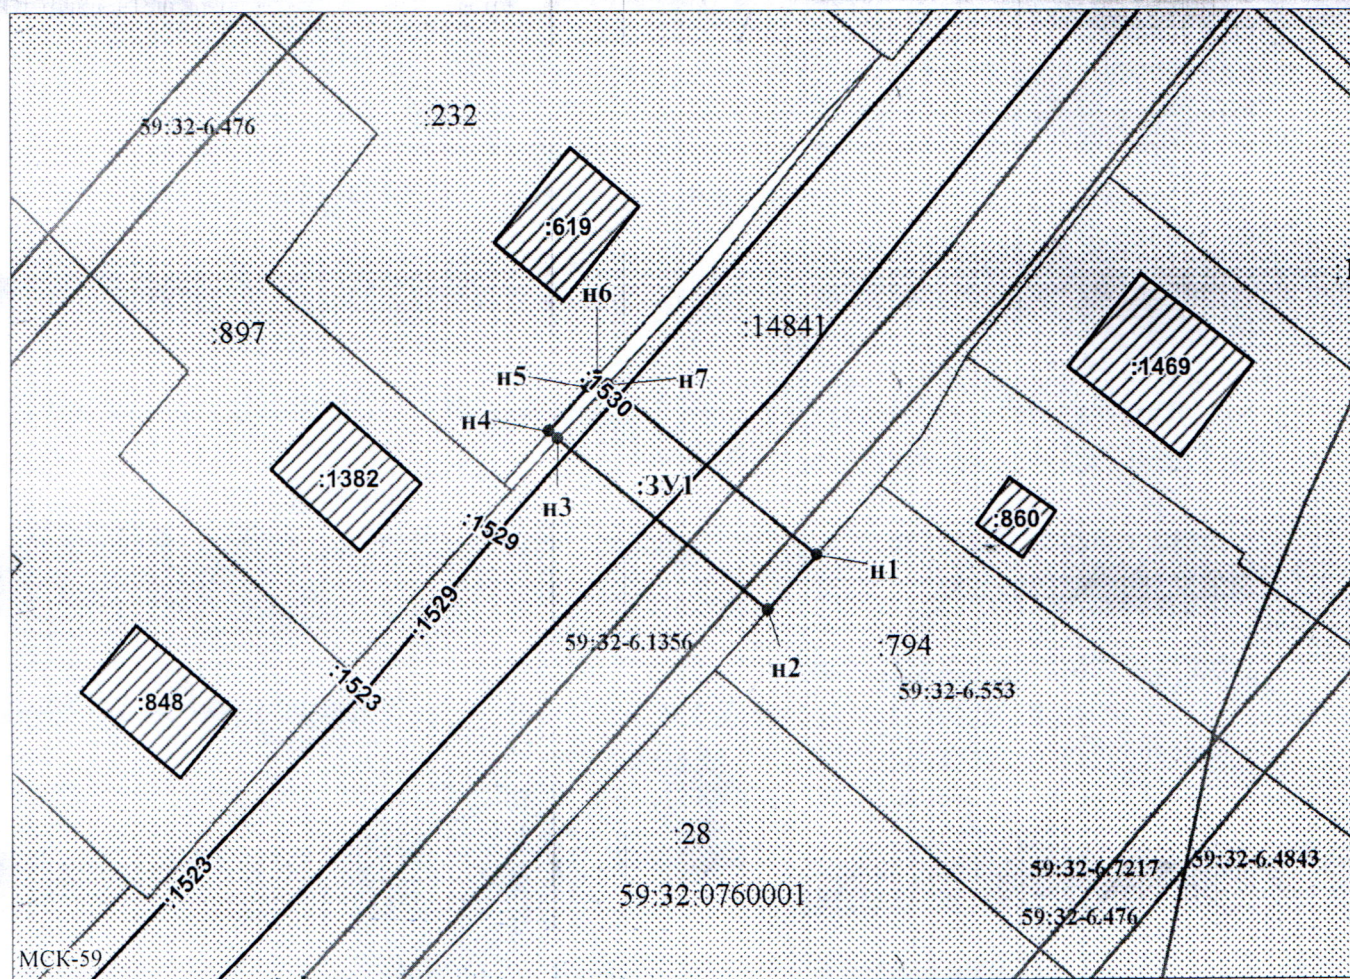

Масштаб 1:500

Заявитель: _____

МП

/ Пикулева Д.А.

(подпись, расшифровка подписи)

(для юридических лиц
и индивидуальных предпринимателей)