



**КОМИТЕТ ИМУЩЕСТВЕННЫХ ОТНОШЕНИЙ
АДМИНИСТРАЦИИ ПЕРМСКОГО МУНИЦИПАЛЬНОГО ОКРУГА**

РЕШЕНИЕ
о размещении объектов № 2847

Пермский край
Пермский муниципальный округ

16.12.2025

Комитет имущественных отношений администрации Пермского муниципального округа разрешает Акционерному обществу «Газпром газораспределение Пермь» (ИНН 5902183841, ОГРН 1025900512670, почтовый адрес: 614000, г. Пермь, ул. Петропавловская, 43)

размещение объекта «Газопровод давлением до 1,2 Мпа, для размещения которого не требуется разрешения на строительство»

на землях муниципальной собственности.

на срок 1 год.

Местоположение: расположенных по адресу: Пермский край, Пермский м.о., с. Култаево, ул. Космическая, д. 31 А.

Приложение: схема предполагаемых к использованию земель или части земельного участка.

Особые условия использования:

- 1) При размещении газопровода учесть параметры ширины проезда улично-дорожной сети, во избежание сужения полосы отвода дороги.
- 2) При условии получения разрешения на производство земляных работ.

Председатель комитета

(подпись, печать)

Е.А. Демидова

Схема предполагаемых к использованию земель или части земельного участка

Объект: Газопровод давлением до 1,2 Мпа, для размещения которого не требуется разрешения на строительство

Местоположение: расположенных по адресу: Пермский край, м.о. Пермский, с. Култасво, ул. Космическая, д. 31 А

Каталог координат, м

Площадь земель или части земельного участка, кв.м.: 334

Категория земель: земли населенных пунктов

Вид разрешенного использования: Улично-дорожная сеть,

Для индивидуального жилищного строительства

Описание границ смежных землепользователей:

От точки н1 до точки н2 - земельный участок с кадастровым номером 59:32:3250002:4470

От точки н2 до точки н3 - земельный участок с кадастровым номером 59:32:3250002:4469

От точки н3 до точки н5 - земельный участок с кадастровым номером 59:32:3250002:4471

От точки н5 до точки н8 - земельный участок с кадастровым номером 59:32:3250002:5360

От точки н8 до точки н1 - земельный участок с кадастровым номером 59:32:3250002:4471

№ точки границы	X	Y
н1	506598.37	2214343.20
н2	506601.06	2214344.94
н3	506616.21	2214354.77
н4	506612.28	2214361.56
н5	506578.60	2214340.42
н6	506574.26	2214337.70
н7	506578.20	2214331.81
н8	506582.44	2214334.51
н9	506597.81	2214344.29
н1	506598.37	2214343.20


Условные обозначения:



- предполагаемый участок земель, на которых планируется размещение объекта



- границы и номер земельного участка, сведения о которых внесены в ЕГРН

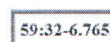


- зоны с особыми условиями использования территории, сведения о которых внесены в ЕГРН

:3У1

- обозначение запрашиваемого земельного участка

• н1

- характерная точка границ земель или части земельного участка

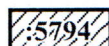


- границы и номер объекта капитального строительства, сведения о которых внесены в ЕГРН



- граница кадастрового квартала

59:32:3250002 - номер кадастрового квартала

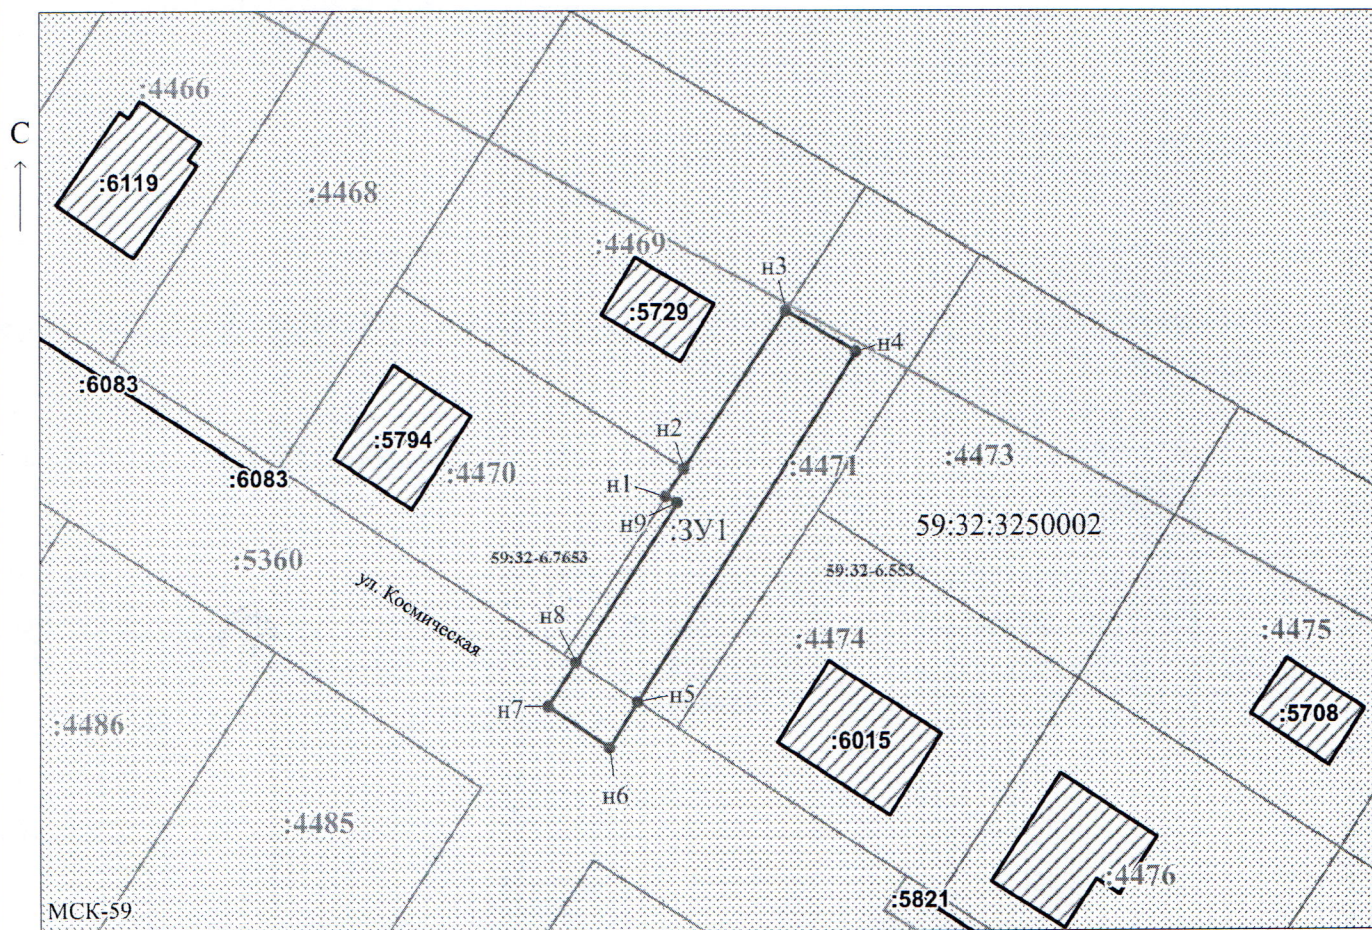

Масштаб 1:500

Заявитель:

/ Егошина И.В.

МП

(подпись, расшифровка подписи)

(для юридических лиц

и индивидуальных предпринимателей)