



**КОМИТЕТ ИМУЩЕСТВЕННЫХ ОТНОШЕНИЙ  
АДМИНИСТРАЦИИ ПЕРМСКОГО МУНИЦИПАЛЬНОГО ОКРУГА**

**РЕШЕНИЕ**  
о размещении объектов № 2848

Пермский край  
Пермский муниципальный округ

16.12.2025

Комитет имущественных отношений администрации Пермского муниципального округа разрешает Акционерному обществу «Газпром газораспределение Пермь» (ИНН 5902183841, ОГРН 1025900512670, почтовый адрес: 614000, г. Пермь, ул. Петропавловская, 43)

размещение объекта «Газопровод давлением до 1,2 Мпа, для размещения которого не требуется разрешения на строительство»

на землях муниципальной собственности.

на срок 1 год.

Местоположение: расположенных по адресу: Пермский край, Пермский м.о., с. Култаево, ул. Космическая, д. 31.

Приложение: схема предполагаемых к использованию земель или части земельного участка.

Особые условия использования:

- 1) При размещении газопровода учесть параметры ширины проезда улично-дорожной сети, во избежание сужения полосы отвода дороги.
- 2) При условии получения разрешения на производство земляных работ.

Председатель комитета

(подпись, печать)

Е.А. Демидова

# Схема предполагаемых к использованию земель или части земельного участка

Объект: Газопровод давлением до 1,2 Мпа, для размещения которого не требуется разрешения на строительство

Местоположение: расположенных по адресу: Пермский край, м.о. Пермский, с. Култаево, ул. Космическая, д. 31

Каталог координат, м

Площадь земель или части земельного участка, кв.м.: 428

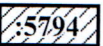
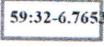
Категория земель: земли населенных пунктов

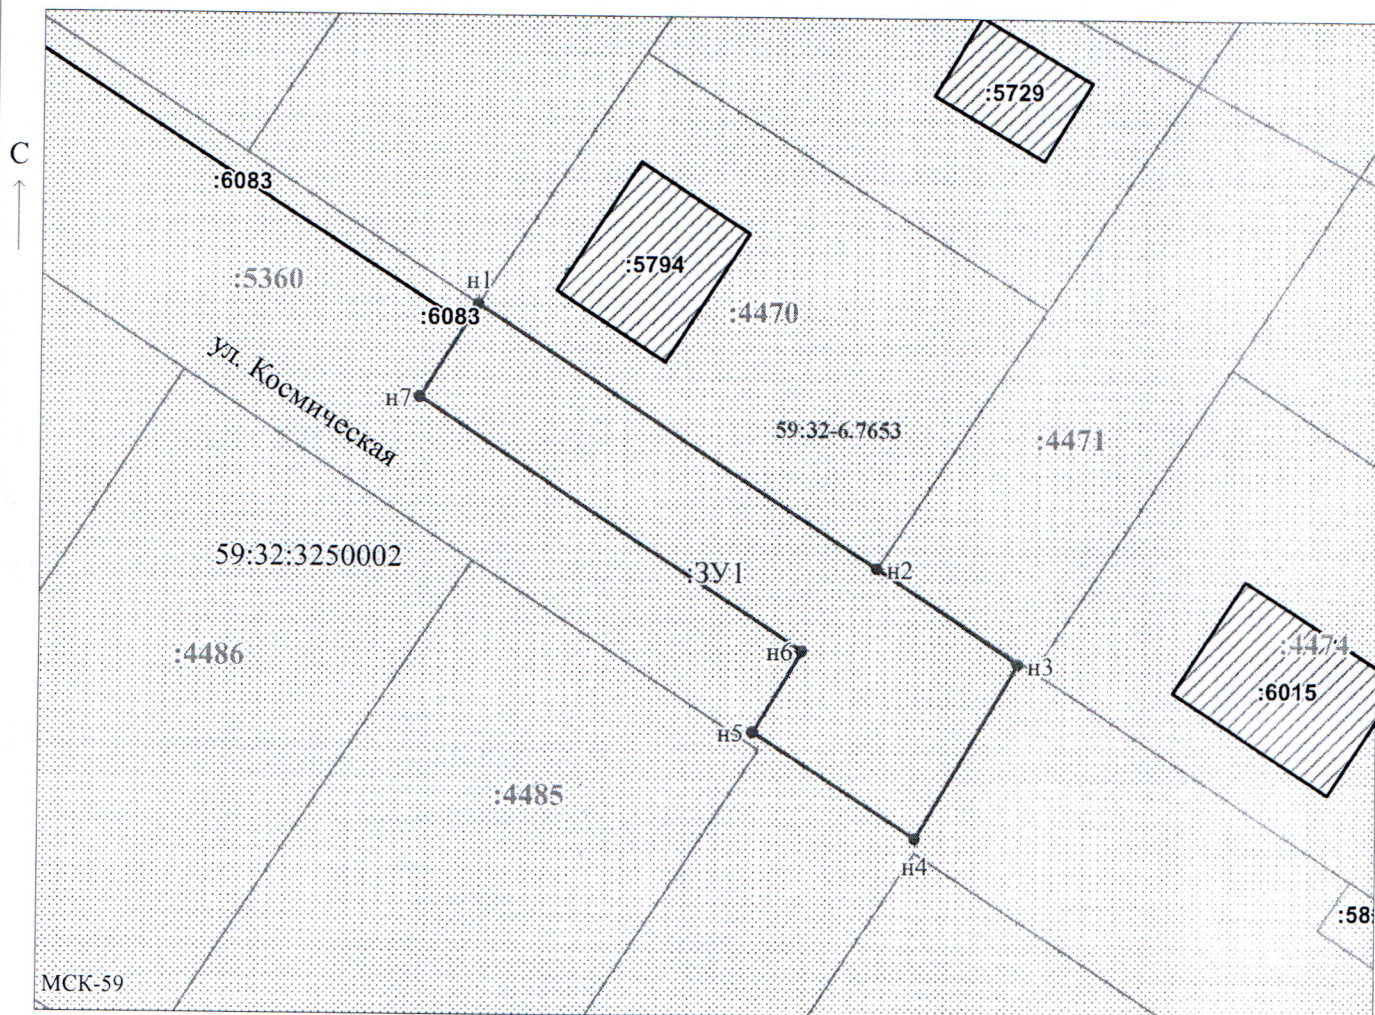
Вид разрешенного использования: Улично-дорожная сеть

| № точки границы | X         | Y          |
|-----------------|-----------|------------|
| n1              | 506601.21 | 2214305.54 |
| n2              | 506583.20 | 2214333.35 |
| n3              | 506576.62 | 2214343.11 |
| n4              | 506564.57 | 2214336.15 |
| n5              | 506571.82 | 2214324.82 |
| n6              | 506577.44 | 2214328.18 |
| n7              | 506594.79 | 2214301.60 |
| n1              | 506601.21 | 2214305.54 |

Описание границ смежных землепользователей:  
От точки n1 до точки n2 - земельный участок с кадастровым номером 59:32:3250002:4470  
От точки n2 до точки n1 - земельный участок с кадастровым номером 59:32:3250002:5360

## Условные обозначения:

-  - предполагаемый участок земель, на которых планируется размещение объекта
-  - границы и номер земельного участка, сведения о которых внесены в ЕГРН
-  - границы и номер объекта капитального строительства, сведения о которых внесены в ЕГРН
-  - граница кадастрового квартала
-  - зоны с особыми условиями использования территории, сведения о которых внесены в ЕГРН
-  - обозначение запрашиваемого земельного участка
-  - характерная точка границ земель или части земельного участка
- 59:32:3250002 - номер кадастрового квартала



Заявитель:  / Егорошина И.В.  
МП (подпись, расшифровка подписи)

Масштаб 1:500

(для юридических лиц  
и индивидуальных предпринимателей)