



**КОМИТЕТ ИМУЩЕСТВЕННЫХ ОТНОШЕНИЙ
АДМИНИСТРАЦИИ ПЕРМСКОГО МУНИЦИПАЛЬНОГО ОКРУГА**

РЕШЕНИЕ
о размещении объектов № 2852

Пермский край
Пермский муниципальный округ

16.12.2025

Комитет имущественных отношений администрации Пермского муниципального округа разрешает Акционерному обществу «Газпром газораспределение Пермь» (ИНН 5902183841, ОГРН 1025900512670, почтовый адрес: 614000, г. Пермь, ул. Петропавловская, 43)

размещение объекта «Газопровод давлением до 1,2 Мпа, для размещения которого не требуется разрешения на строительство»

на землях муниципальной собственности и государственная собственность на которые не разграничена.

на срок 1 год.

Местоположение: расположенных по адресу: Пермский край, Пермский м.о., д. Осенцы, ул. Ермашевская, к дому 21а.

Приложение: схема предполагаемых к использованию земель или части земельного участка.

Особые условия использования:

1) При размещении газопровода учесть параметры ширины проезда улично-дорожной сети, во избежание сужения полосы отвода дороги.

2) При условии получения разрешения на производство земляных работ.

Председатель комитета

(подпись, печать)

Е.А. Демидова



Схема предполагаемых к использованию земель или части земельного участка

Объект: Газопровод давлением до 1,2 Мпа, для размещения которого не требуется разрешения на строительство
 Местоположение: расположенных по адресу: Пермский край, м.о. Пермский,
 д. Осенцы, ул. Ермашевская, к дому 21а

Площадь земель или части земельного участка, кв.м.: 341

Категория земель: земли населенных пунктов

Вид разрешенного использования: -

Описание границ смежных землепользователей:

От точки н1 до точки н4 - земельный участок
 с кадастровым номером 59:32:0300001:776

От точки н4 до точки н6 - земельный участок
 с кадастровым номером 59:32:0300001:778

От точки н6 до точки н7 - земли общего пользования

От точки н7 до точки н9 - земельный участок
 с кадастровым номером 59:32:0300001:375

От точки н9 до точки н10 - земли общего пользования

От точки н10 до точки н11 - земельный участок
 с кадастровым номером 59:32:0000000:13685

От точки н11 до точки н12 - земельный участок
 с кадастровым номером 59:32:0300001:8

От точки н12 до точки н13 - земельный участок
 с кадастровым номером 59:32:0000000:13685

От точки н13 до точки н1 - земли общего пользования


Каталог координат, м

№ точки границы	X	Y
н1	505210.25	2223985.93
н2	505208.66	2223986.56
н3	505207.22	2224009.30
н4	505207.18	2224010.59
н5	505206.59	2224027.72
н6	505206.53	2224029.13
н7	505202.54	2224029.15
н8	505204.02	2223986.31
н9	505199.19	2223985.98
н10	505199.40	2223981.33
н11	505199.85	2223971.41
н12	505210.95	2223971.77
н13	505210.46	2223981.64
н1	505210.25	2223985.93


Условные обозначения:




- предполагаемый участок земель,
 на которых планируется размещение объекта

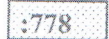

- границы и номер земельного участка,
 сведения о которых внесены в ЕГРН

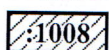

- границы и номер объекта капитального
 строительства, сведения о которых внесены в ЕГРН

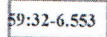

- зоны с особыми условиями использования
 территории, сведения о которых внесены в ЕГРН

:3У1


- обозначение запрашиваемого земельного участка



- характеристическая точка границ земель или части
 земельного участка

- граница кадастрового квартала

59:32:0300001 - номер кадастрового квартала

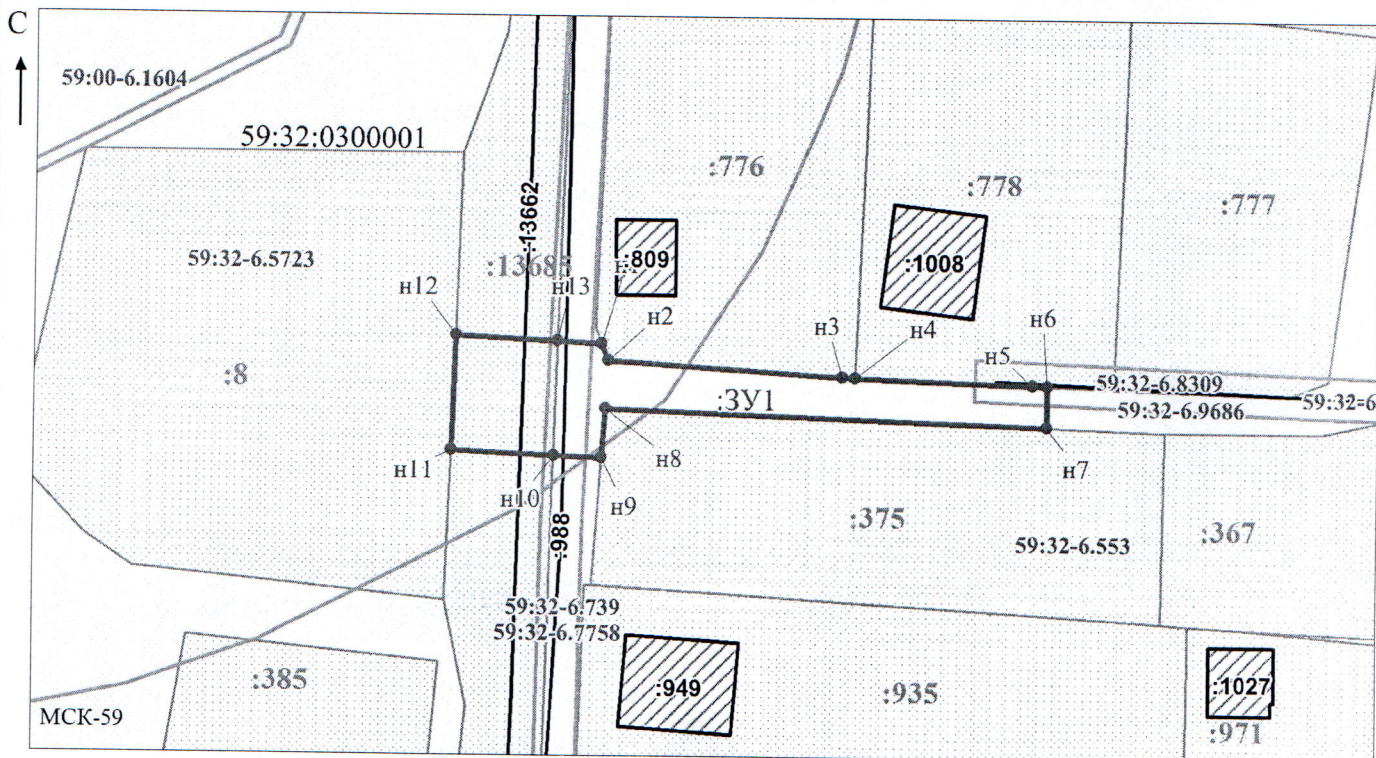

Заявитель:

МП

(подпись, расшифровка подписи)

(для юридических лиц

и индивидуальных предпринимателей)

Масштаб 1:700

/ Осипова А.Д.