

**КОМИТЕТ ИМУЩЕСТВЕННЫХ ОТНОШЕНИЙ
АДМИНИСТРАЦИИ ПЕРМСКОГО МУНИЦИПАЛЬНОГО ОКРУГА**

РЕШЕНИЕ
о размещении объектов № 2857

Пермский край
Пермский муниципальный округ

16.12.2025

Комитет имущественных отношений администрации Пермского муниципального округа разрешает Акционерному обществу «Газпром газораспределение Пермь» (ИНН 5902183841, ОГРН 2125902017723, почтовый адрес: 614000, г. Пермь, ул. Петропавловская, 43)

размещение объекта «Газопровод давлением до 1,2 Мпа, для размещения которого не требуется разрешения на строительство»

на землях государственная собственность на которые не разграничена

на срок: 1 год

Местоположение: Пермский край, Пермский муниципальный округ, п. Мулянка, ул. Новая, кад. №59:32:1220001:3429.

Приложение: схема предполагаемых к использованию земель или части земельного участка.

Особые условия использования:

1. При размещении объекта учесть параметры ширины проезда улично-дорожной сети, во избежание сужения полосы отвода дороги.

2. При условии получения разрешения на производство земляных работ.

Председатель комитета

(подпись, печать)

Е.А. Демидова



Схема предполагаемых к использованию земель или части земельного участка

Объект: Газопровод давлением до 1,2 Мпа, для размещения которого не требуется разрешения на строительство

Местоположение: расположенных по адресу: Пермский край, м.о. Пермский, п. Мулянка, ул. Новая, кад. №59:32:1220001:3429

Каталог координат, м

№ точки границы	X	Y
н1	496417.48	2240241.44
н2	496420.36	2240241.45
н3	496447.16	2240241.57
н4	496447.05	2240246.99
н5	496447.00	2240249.79
н6	496417.51	2240249.72
н7	496417.50	2240246.47
н1	496417.48	2240241.44

Площадь земель или части земельного участка, кв.м.: 244

Категория земель: земли населенных пунктов

Вид разрешенного использования: -

Описание границ смежных землепользователей:

От точки н1 до точки н2 - земельный участок с кадастровым номером 59:32:1220001:3430


От точки н2 до точки н3 - земельный участок с кадастровым номером 59:32:1220001:3429

От точки н3 до точки н4 - земельный участок с кадастровым номером 59:32:1220001:3893


От точки н4 до точки н7 - земли общего пользования

От точки н7 до точки н1 - земельный участок с кадастровым номером 59:32:1220001:3893


Условные обозначения:

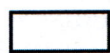

- предполагаемый участок земель, на которых планируется размещение объекта

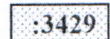


- границы и номер земельного участка, сведения о которых внесены в ЕГРН

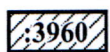

- границы и номер объекта капитального строительства, сведения о которых внесены в ЕГРН



- граница кадастрового квартала

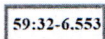

- зоны с особыми условиями использования территории, сведения о которых внесены в ЕГРН


:3У1

- обозначение запрашиваемого земельного участка

• н1

- характерная точка границ земель или части земельного участка

59:32:1220001 - номер кадастрового квартала

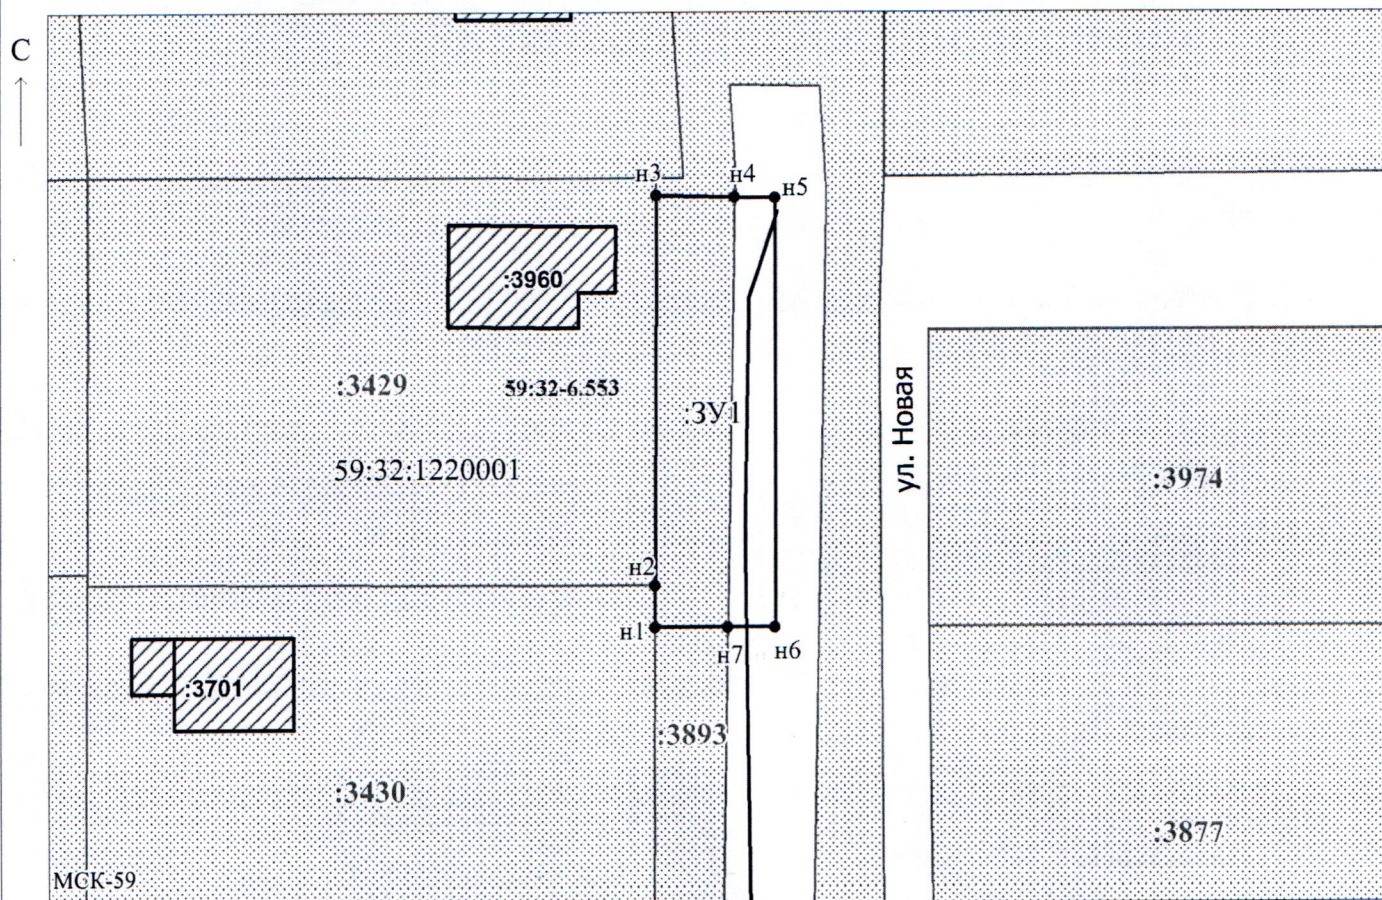

Масштаб 1:500

Заявитель: _____ / Егошина И.В. _____
МП (подпись, расшифровка подписи)

(для юридических лиц
и индивидуальных предпринимателей)