



**КОМИТЕТ ИМУЩЕСТВЕННЫХ ОТНОШЕНИЙ
АДМИНИСТРАЦИИ ПЕРМСКОГО МУНИЦИПАЛЬНОГО ОКРУГА**

РЕШЕНИЕ
о размещении объектов № 2875

Пермский край
Пермский муниципальный округ

18.12.2025

Комитет имущественных отношений администрации Пермского муниципального округа разрешает Акционерному обществу «Газпром газораспределение Пермь» (ИНН 5902183841, ОГРН 2125902017723, почтовый адрес: 614000, г. Пермь, ул. Петропавловская, 43)

размещение объекта «Газопровод давлением до 1,2 Мпа, для размещения которого не требуется разрешения на строительство»

на землях муниципальной собственности

на срок: 1 год

Местоположение: Пермский край, Пермский муниципальный округ, с. Култаево, ул. Молодёжная, д. 14.

Приложение: схема предполагаемых к использованию земель или части земельного участка.

Особые условия использования:

1. При размещении объекта учесть параметры ширины проезда улично-дорожной сети, во избежание сужения полосы отвода дороги.

2. При условии получения разрешения на производство земляных работ.

Председатель комитета

(подпись, печать)

Е.А. Демидова



Схема предполагаемых к использованию земель или части земельного участка

Объект: Газопровод давлением до 1,2 Мпа, для размещения которого не требуется разрешения на строительство

Местоположение: расположенных по адресу: Пермский край, м.о. Пермский, с. Култаево, ул. Молодёжная, д. 14

Каталог координат, м

Площадь земель или части земельного участка, кв.м.: 144

Категория земель: земли населенных пунктов

Вид разрешенного использования: Улично-дорожная сеть

№ точки границы	X	Y
н1	506528.96	2214029.29
н2	506538.15	2214015.11
н3	506545.32	2214019.67
н4	506536.09	2214033.91
н1	506528.96	2214029.29

Описание границ смежных землепользователей:

От точки н1 до точки н2 - земельный участок с кадастровым номером 59:32:3250002:4543

От точки н2 до точки н1 - земельный участок с кадастровым номером 59:32:3250002:5362

Условные обозначения:

:4531


- границы и номер земельного участка, сведения о которых внесены в ЕГРН

:4939

- границы и номер объекта капитального строительства, сведения о которых внесены в ЕГРН

—

- граница кадастрового квартала

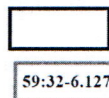

- предполагаемый участок земель, на которых планируется размещение объекта

:3У1


- зоны с особыми условиями использования территории, сведения о которых внесены в ЕГРН

• н1

- обозначение запрашиваемого земельного участка

- характеристика точек границ земель или части земельного участка

59:32:3250002 - номер кадастрового квартала

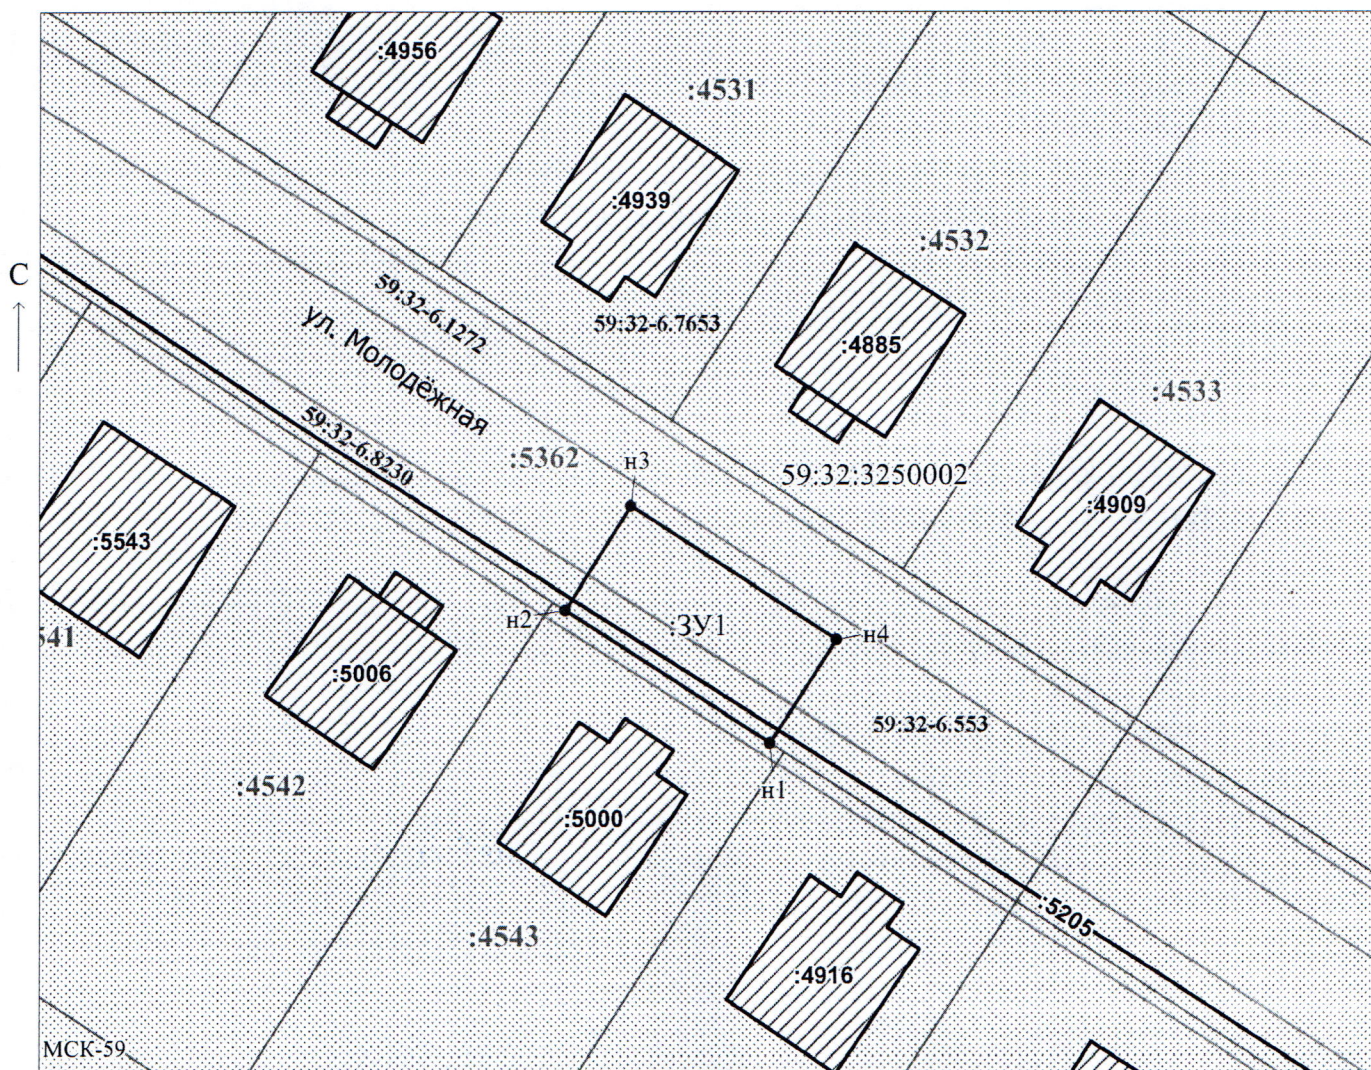

Масштаб 1:500

Заявитель:

МП

/ Егошина И.В.
(подпись, расшифровка подписи)

(для юридических лиц
и индивидуальных предпринимателей)