



**КОМИТЕТ ИМУЩЕСТВЕННЫХ ОТНОШЕНИЙ  
АДМИНИСТРАЦИИ ПЕРМСКОГО МУНИЦИПАЛЬНОГО ОКРУГА**

**РЕШЕНИЕ**  
о размещении объектов № 2888

Пермский край  
Пермский муниципальный округ

18.12.2025

Комитет имущественных отношений администрации Пермского муниципального округа разрешает Акционерному обществу «Газпром газораспределение Пермь» (ИНН 5902183841, ОГРН 2125902017723, почтовый адрес: 614000, г. Пермь, ул. Петропавловская, 43)

размещение объекта «Газопровод давлением до 1,2 Мпа, для размещения которого не требуется разрешения на строительство»

на землях муниципальной собственности

на срок: 1 год

Местоположение: Пермский край, Пермский муниципальный округ, с. Култаево, ул. Небесная, дом 27.

Приложение: схема предполагаемых к использованию земель или части земельного участка.


Особые условия использования:

1. При размещении объекта учесть параметры ширины проезда улично-дорожной сети, во избежание сужения полосы отвода дороги.
2. При условии получения разрешения на производство земляных работ.

Председатель комитета

(подпись, печать)

Е.А. Демидова

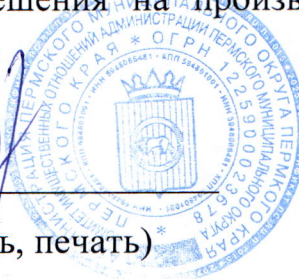

# Схема предполагаемых к использованию земель или части земельного участка

Объект: Газопровод давлением до 1,2 Мпа, для размещения которого не требуется разрешения на строительство

Местоположение: расположенных по адресу: Пермский край, м.о. Пермский, с. Култаево, ул. Небесная, дом 27

Каталог координат, м

Площадь земель или части земельного участка, кв.м.: 427

Категория земель: земли населенных пунктов

Вид разрешенного использования: Улично-дорожная сеть

Описание границ смежных землепользователей:

От точки н1 до точки н2 - земельный участок с кадастровым номером 59:32:3250002:4309


От точки н2 до точки н1 - земельный участок с кадастровым номером 59:32:3250002:4328

| № точки границы | X         | Y          |
|-----------------|-----------|------------|
| н1              | 506331.80 | 2214039.61 |
| н2              | 506326.82 | 2214063.26 |
| н3              | 506318.41 | 2214061.45 |
| н4              | 506326.90 | 2214018.80 |
| н5              | 506325.60 | 2214018.59 |
| н6              | 506326.79 | 2214013.52 |
| н7              | 506336.39 | 2214015.66 |
| н8              | 506331.44 | 2214039.54 |
| н1              | 506331.80 | 2214039.61 |


## Условные обозначения:



- предполагаемый участок земель, на которых планируется размещение объекта

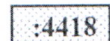

- границы и номер земельного участка, сведения о которых внесены в ЕГРН

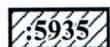

- границы и номер объекта капитального строительства, сведения о которых внесены в ЕГРН



- граница кадастрового квартала

59:32-6.7653

- зоны с особыми условиями использования территории, сведения о которых внесены в ЕГРН


:3У1

- обозначение запрашиваемого земельного участка

н1

- характерная точка границ земель или части земельного участка

59:32:3250002 - номер кадастрового квартала

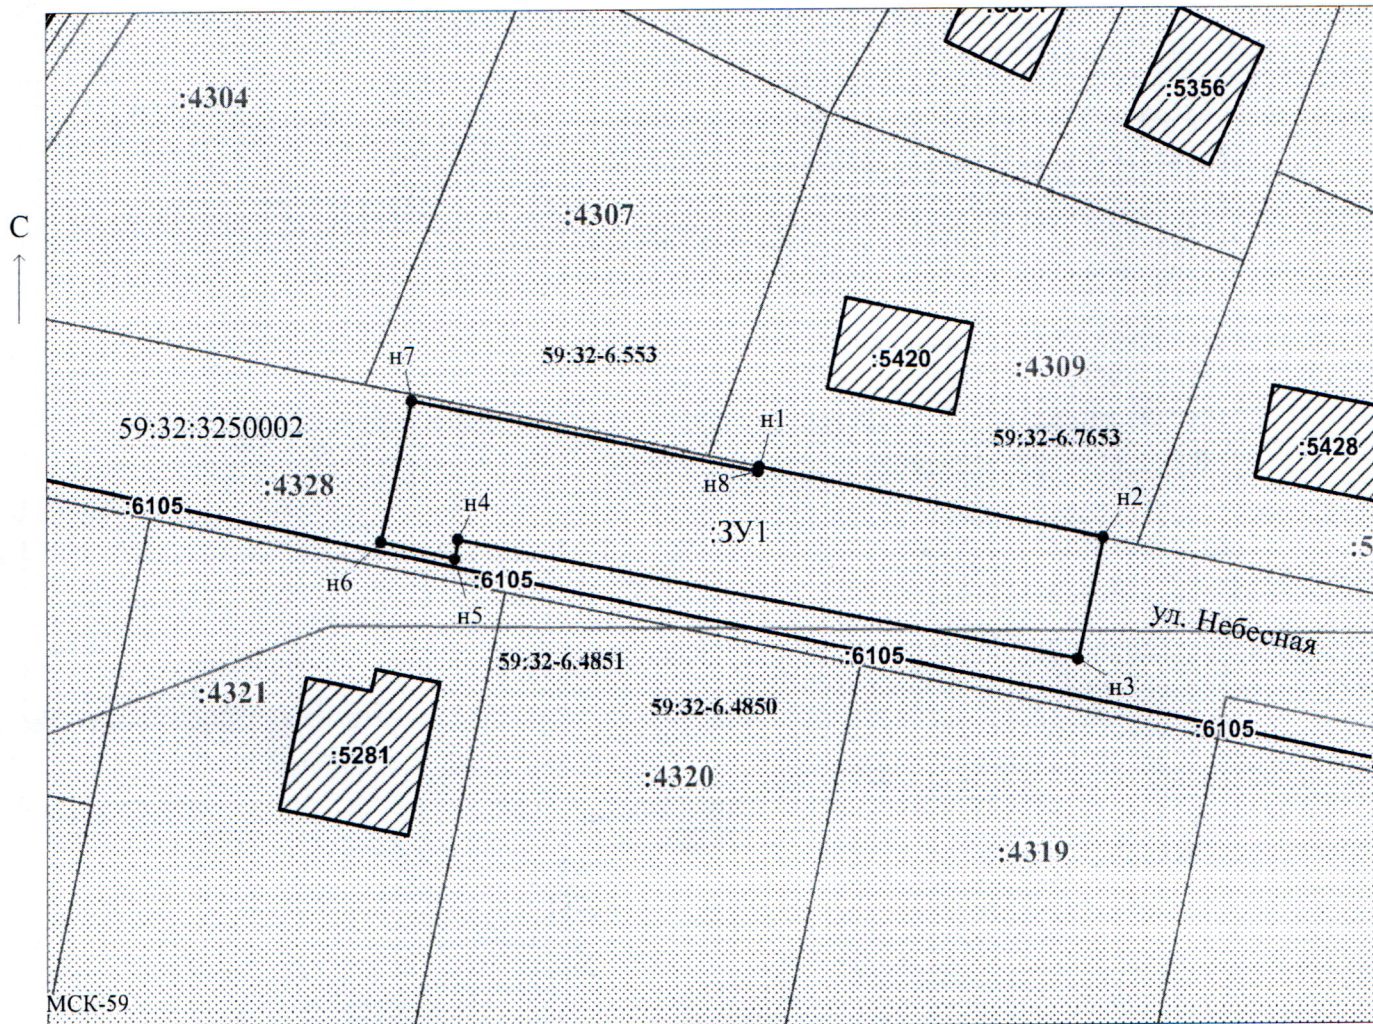

Масштаб 1:500

Заявитель:

*Егошина И.В.*

/ Егошина И.В.

МП

(подпись, расшифровка подписи)

(для юридических лиц и индивидуальных предпринимателей)