

**КОМИТЕТ ИМУЩЕСТВЕННЫХ ОТНОШЕНИЙ
АДМИНИСТРАЦИИ ПЕРМСКОГО МУНИЦИПАЛЬНОГО ОКРУГА**

РЕШЕНИЕ
о размещении объектов № 2893

Пермский край
Пермский муниципальный округ

19.12.2025

Комитет имущественных отношений администрации Пермского муниципального округа разрешает Акционерному обществу «Газпром газораспределение Пермь» (ИНН 5902183841, ОГРН 2125902017723, почтовый адрес: 614000, г. Пермь, ул. Петропавловская, 43)

размещение объекта «Газопровод давлением до 1,2 Мпа, для размещения которого не требуется разрешения на строительство»

на землях государственная собственность на которые не разграничена

на срок: 1 год

Местоположение: Пермский край, Пермский муниципальный округ, д. Шилово, ул. Тракторная, д. 5.

Приложение: схема предполагаемых к использованию земель или части земельного участка.

Особые условия использования:

1. При размещении объекта учесть параметры ширины проезда улично-дорожной сети, во избежание сужения полосы отвода дороги.
2. При условии получения разрешения на производство земляных работ.

Председатель комитета

(подпись, печать)

Е.А. Демидова



Схема предполагаемых к использованию земель или части земельного участка

Объект: Газопровод давлением до 1,2 Мпа, для размещения которого не требуется разрешения на строительство

Местоположение: расположенных по адресу: Пермский край, м.о. Пермский, д. Шилово, ул. Тракторная, дом 5

Площадь земель или части земельного участка, кв.м.: 3167

Категория земель: земли населенных пунктов

Вид разрешенного использования: -

Описание границ смежных землепользователей:

От точки н1 до точки н3 - земельный участок с кадастровым номером 59:32:1450002:57

От точки н3 до точки н5 - земли общего пользования

От точки н5 до точки н6 - земельный участок с кадастровым номером 59:32:1450002:810

От точки н6 до точки н12 - земли общего пользования

От точки н12 до точки н15 - земельный участок с кадастровым номером 59:32:1450002:291

От точки н15 до точки н19 - земли общего пользования

От точки н19 до точки н20 - земельный участок с кадастровым номером 59:32:3250002:584

От точки н20 до точки н1 - земли общего пользования

Условные обозначения:

-  - предполагаемый участок земель, на которых планируется размещение объекта
-  - границы и номер земельного участка, сведения о которых внесены в ЕГРН
-  - границы и номер объекта капитального строительства, сведения о которых внесены в ЕГРН
-  - граница кадастрового квартала

59:32:1450002 - номер кадастрового квартала


 - зоны с особыми условиями использования территории, сведения о которых внесены в ЕГРН

:3У1 - обозначение запрашиваемого земельного участка

• н1 - характерная точка границ земель или части земельного участка

Каталог координат, м

№ точки границы	X	Y
н1	507825.31	2211056.04
н2	507822.16	2211059.38
н3	507839.99	2211073.08
н4	507834.53	2211080.67
н5	507828.20	2211075.41
н6	507814.61	2211061.15
н7	507813.72	2211053.13
н8	507775.31	2211072.64
н9	507749.03	2211089.69
н10	507751.32	2211094.87
н11	507715.24	2211116.06
н12	507702.09	2211125.00
н13	507690.65	2211136.46
н14	507692.43	2211140.21
н15	507699.39	2211146.27
н16	507722.94	2211173.34
н17	507720.09	2211186.18
н18	507728.66	2211215.80
н19	507718.97	2211218.60
н20	507716.59	2211213.63
н21	507708.77	2211186.86
н22	507711.02	2211176.29
н23	507680.08	2211139.87
н24	507683.41	2211127.25
н25	507709.09	2211106.92
н26	507737.30	2211090.35
н27	507735.18	2211085.56
н28	507769.81	2211063.10
н29	507818.50	2211038.35
н30	507824.86	2211050.93
н1	507825.31	2211056.04

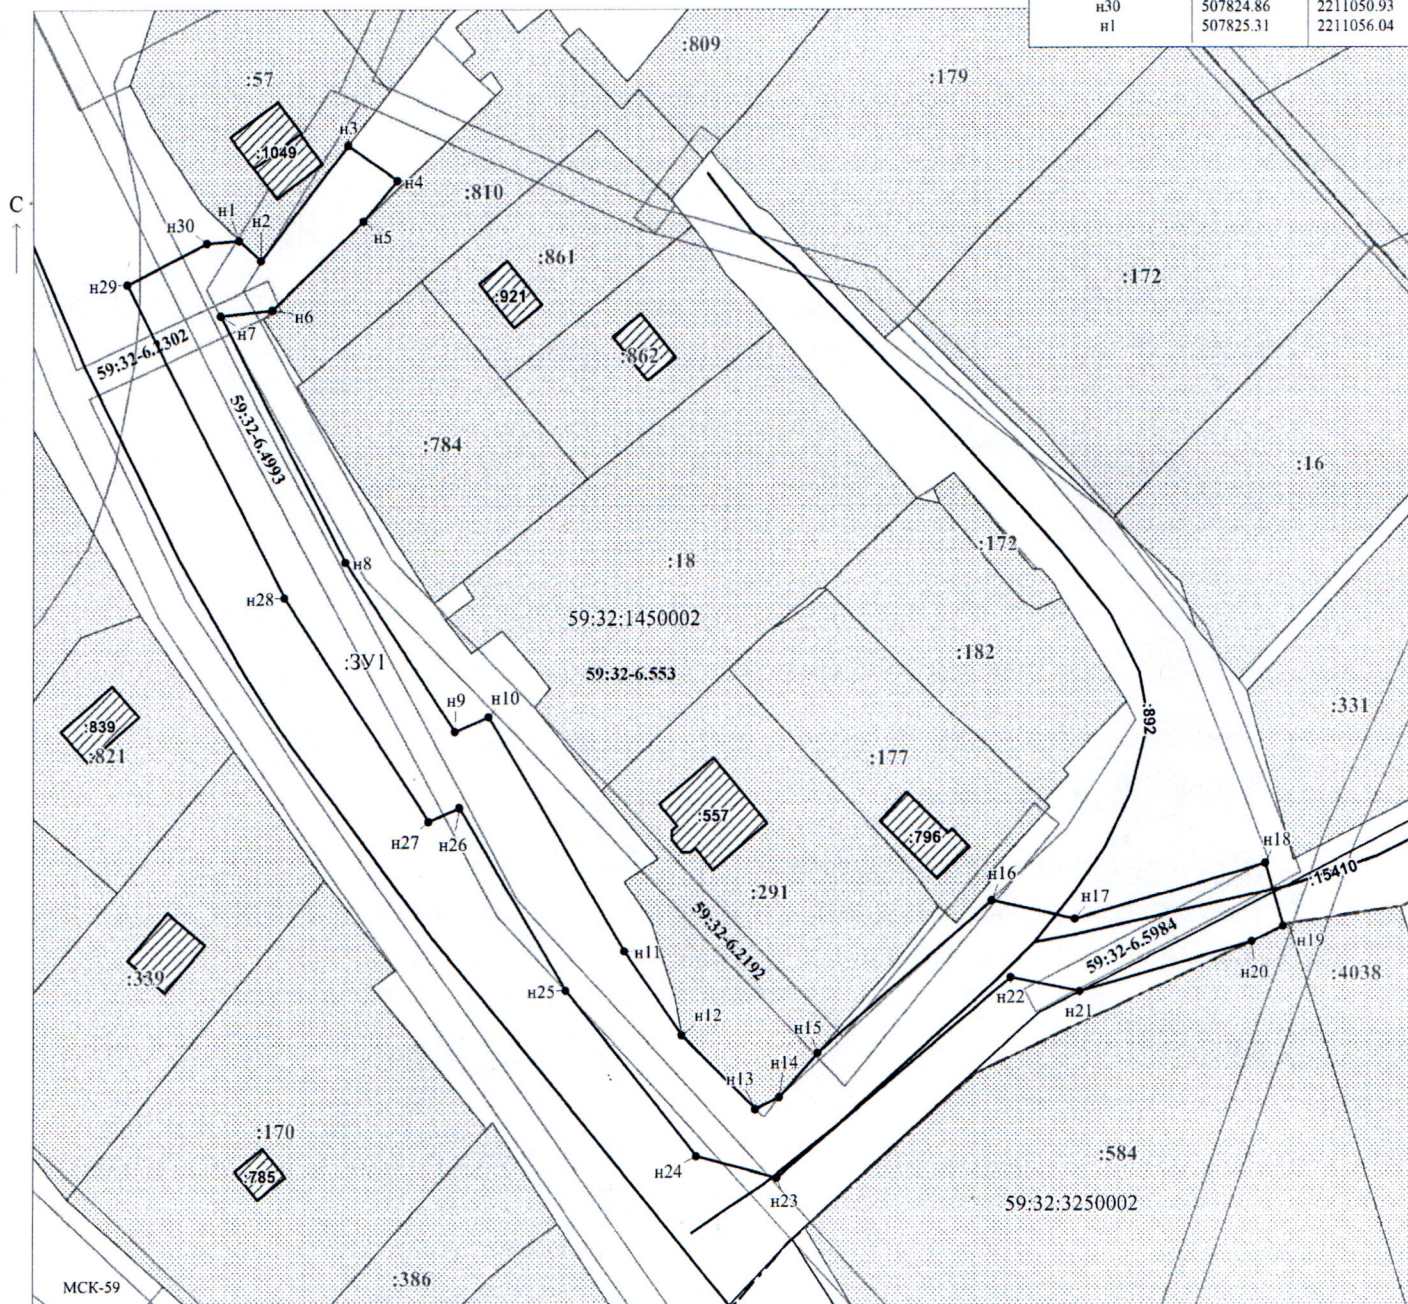

Заявитель:

МП

/ Егорова И.В.
(подпись, расшифровка подписи)

Масштаб 1:800

(для юридических лиц
и индивидуальных предпринимателей)