



**КОМИТЕТ ИМУЩЕСТВЕННЫХ ОТНОШЕНИЙ
АДМИНИСТРАЦИИ ПЕРМСКОГО МУНИЦИПАЛЬНОГО ОКРУГА**

РЕШЕНИЕ
о размещении объектов № 2895

Пермский край
Пермский муниципальный округ

19.12.2025

Комитет имущественных отношений администрации Пермского муниципального округа разрешает Акционерному обществу «Газпром газораспределение Пермь» (ИНН 5902183841, ОГРН 2125902017723, почтовый адрес: 614000, г. Пермь, ул. Петропавловская, 43)

размещение объекта «Газопровод давлением до 1,2 Мпа, для размещения которого не требуется разрешения на строительство»

на землях государственная собственность на которые не разграничена

на срок: 1 год

Местоположение: Пермский край, Пермский муниципальный округ, д. Петровка, ул. Ташлыкова, дом 5.

Приложение: схема предполагаемых к использованию земель или части земельного участка.

Особые условия использования:

1. При размещении объекта учесть параметры ширины проезда улично-дорожной сети, во избежание сужения полосы отвода дороги.
2. При условии получения разрешения на производство земляных работ.

Председатель комитета



Е.А. Демидова

Схема предполагаемых к использованию земель или части земельного участка

Объект: Газопровод давлением до 1,2 Мпа, для размещения которого не требуется разрешения на строительство

Местоположение: расположенных по адресу: Пермский край, м.о. Пермский, д. Петровка, ул. Ташлыкова, дом 5

Каталог координат, м

№ точки границы	X	Y
n1	509373.94	2211083.94
n2	509376.72	2211085.75
n3	509378.74	2211082.87
n4	509385.01	2211086.61
n5	509383.23	2211089.64
n6	509379.27	2211096.38
n7	509377.93	2211098.66
n8	509377.68	2211098.48
n9	509369.15	2211092.45
n10	509370.16	2211090.65
n1	509373.94	2211083.94

Площадь земель или части земельного участка, кв.м.: 135

Категория земель: земли населенных пунктов

Вид разрешенного использования: Под объекты транспорта

Автомобильного

Описание границ смежных землепользователей:

От точки n1 до точки n4 - земельный участок с кадастровым номером 59:32:1410001:26

От точки n4 до точки n5 - земли общего пользования

От точки n5 до точки n6 - земельный участок с кадастровым номером 59:32:1410001:4944


От точки n6 до точки n7 - земли общего пользования

От точки n7 до точки n9 - земельный участок с кадастровым номером 59:32:1410001:51


От точки n9 до точки n10 - земли общего пользования

От точки n10 до точки n1 - земельный участок с кадастровым номером 59:32:1410001:4944

Условные обозначения:

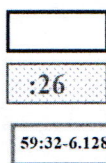

- предполагаемый участок земель, на которых планируется размещение объекта
- границы и номер земельного участка, сведения о которых внесены в ЕГРН
- зоны с особыми условиями использования территории, сведения о которых внесены в ЕГРН
- обозначение запрашиваемого земельного участка
- характерная точка границ земель или части земельного участка

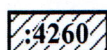


- границы и номер объекта капитального строительства, сведения о которых внесены в ЕГРН

:3У1

• n1

- граница кадастрового квартала

59:32:1410001 - номер кадастрового квартала

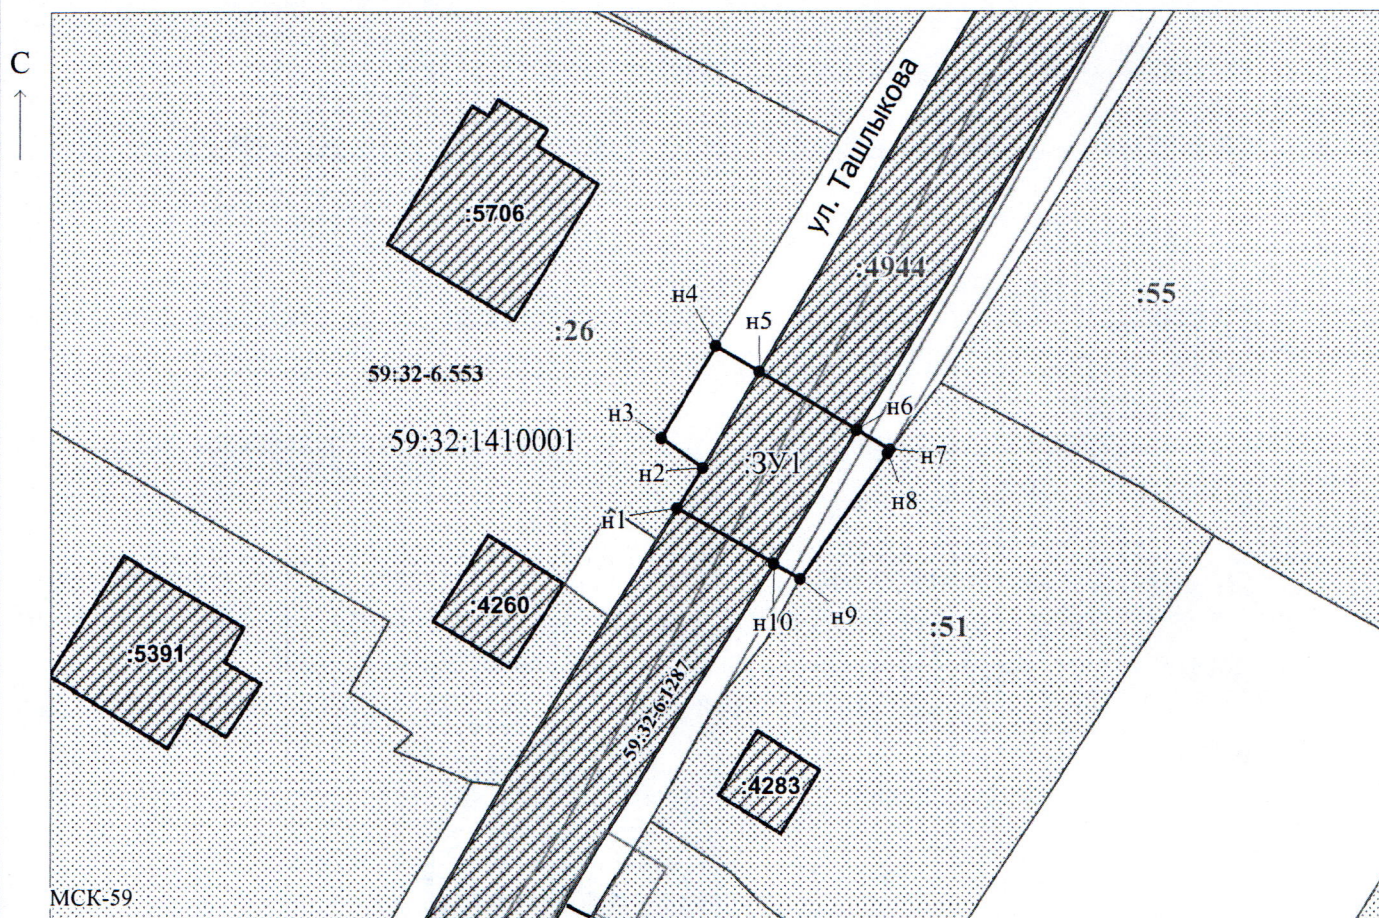

Масштаб 1:500

Заявитель:

МП

/ Егошина И.В.
(подпись, расшифровка подписи)

(для юридических лиц
и индивидуальных предпринимателей)