

**КОМИТЕТ ИМУЩЕСТВЕННЫХ ОТНОШЕНИЙ
АДМИНИСТРАЦИИ ПЕРМСКОГО МУНИЦИПАЛЬНОГО ОКРУГА**

РЕШЕНИЕ

о размещении объектов № 2897

Пермский край
Пермский муниципальный округ

23.12.2025

Комитет имущественных отношений администрации Пермского муниципального округа разрешает Акционерному обществу «Газпром газораспределение Пермь» (ИНН 5902183841, ОГРН 2125902017723, почтовый адрес: 614000, г. Пермь, ул. Петропавловская, 43)

размещение объекта «Газопровод давлением до 1,2 Мпа, для размещения которого не требуется разрешения на строительство»

на землях муниципальной собственности и государственная собственность на которые не разграничена

на срок: 1 год

Местоположение: Пермский край, Пермский муниципальный округ, п. Красный Восход, ул. Погодинская, к дому 7.

Приложение: схема предполагаемых к использованию земель или части земельного участка.

Особые условия использования:

1. При размещении объекта учесть параметры ширины проезда улично-дорожной сети, во избежание сужения полосы отвода дороги.
2. При условии получения разрешения на производство земляных работ.

Председатель комитета

(подпись, печать)

Е.А. Демидова



Схема предполагаемых к использованию земель или части земельного участка

Объект: Газопровод давлением до 1.2 Мпа, для размещения которого не требуется разрешения на строительство

Местоположение: расположенных по адресу: Пермский край, Пермский м.о.,
п. Красный Восход, ул. Погодинская, к. дому 7


Площадь земель или части земельного участка, кв.м.: 2268

Категория земель: земли населенных пунктов

Вид разрешенного использования: -

Каталог координат, м

№ точки границы	X	Y
н1	517515.50	2200187.38
н2	517522.45	2200198.95
н3	517527.06	2200206.62
н4	517524.79	2200207.69
н5	517517.63	2200210.37
н6	517458.38	2200232.54
н7	517389.68	2200258.75
н8	517331.53	2200279.09
н9	517327.46	2200281.97
н10	517315.93	2200290.13
н11	517315.13	2200289.60
н12	517296.69	2200277.71
н13	517281.49	2200267.18
н14	517240.62	2200237.94
н15	517204.87	2200210.98
н16	517180.59	2200193.96
н17	517145.31	2200162.95
н18	517149.72	2200160.18
н19	517183.68	2200190.02
н20	517207.81	2200206.93
н21	517243.58	2200233.91
н22	517284.37	2200263.09
н23	517299.47	2200273.56
н24	517315.80	2200284.09
н25	517323.40	2200278.72
н26	517329.22	2200274.60
н27	517389.28	2200253.59
н28	517456.61	2200227.86
н29	517515.02	2200206.01
н30	517519.59	2200204.30
н31	517517.53	2200200.77
н32	517511.27	2200190.02
н1	517515.50	2200187.38

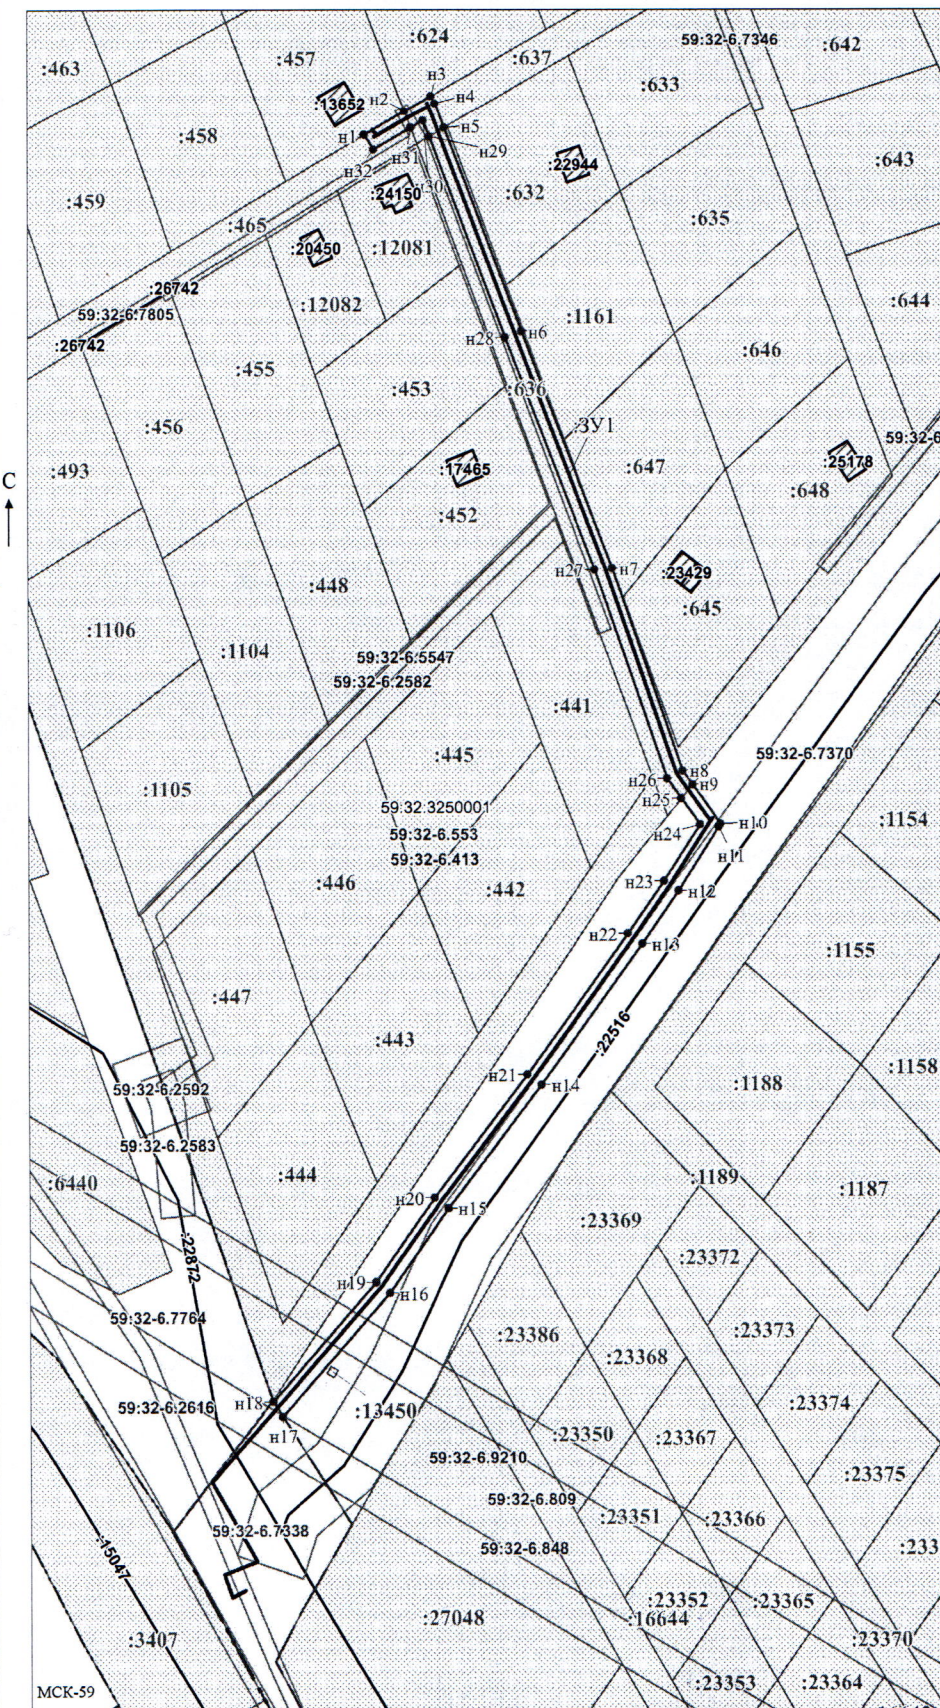

Описание границ смежных землепользователей:

От точки н1 до точки н2 - земельный участок с кадастровым номером 59:32:3250001:457
 От точки н2 до точки н3 - земельный участок с кадастровым номером 59:32:3250001:624
 От точки н3 до точки н5 - земельный участок с кадастровым номером 59:32:3250001:637
 От точки н5 до точки н9 - земельный участок с кадастровым номером 59:32:3250001:636
 От точки н9 до точки н25 - земли общего пользования
 От точки н25 до точки н29 - земельный участок с кадастровым номером 59:32:3250001:636
 От точки н29 до точки н31 - земельный участок с кадастровым номером 59:32:3250001:637
 От точки н31 до точки н1 - земельный участок с кадастровым номером 59:32:3250001:465

Условные обозначения:

- предполагаемый участок земель, на которых планируется размещение объекта
- границы и номер земельного участка, сведения о которых внесены в ЕГРН
- границы и номер объекта капитального строительства, сведения о которых внесены в ЕГРН
- граница кадастрового квартала
- зоны с особыми условиями использования территории, сведения о которых внесены в ЕГРН
- обозначение запрашиваемого земельного участка
- характерная точка границ земель или части земельного участка
- 59:32:3250001 - номер кадастрового квартала
- граница муниципального образования, населенного пункта
- проектируемое сооружение
- Придорожная полоса автомобильной дороги «Пермь - Усть-Качка»

Масштаб 1:1500

Заявитель: _____ / Офишкина И.В.

МП

(подпись, расшифровка подписи)

(для юридических лиц
и индивидуальных предпринимателей)