

**КОМИТЕТ ИМУЩЕСТВЕННЫХ ОТНОШЕНИЙ
АДМИНИСТРАЦИИ ПЕРМСКОГО МУНИЦИПАЛЬНОГО ОКРУГА**

РЕШЕНИЕ
о размещении объектов № 2900

Пермский край
Пермский муниципальный округ

23.12.2025

Комитет имущественных отношений администрации Пермского муниципального округа разрешает Акционерному обществу «Газпром газораспределение Пермь» (ИНН 5902183841, ОГРН 2125902017723, почтовый адрес: 614000, г. Пермь, ул. Петропавловская, 43)

размещение объекта «Газопровод давлением до 1,2 Мпа, для размещения которого не требуется разрешения на строительство»

на землях государственная собственность на которые не разграничена

на срок: 1 год

Местоположение: Пермский край, Пермский муниципальный округ, п. Мулянка, ул. Гранатовая, д. 13.

Приложение: схема предполагаемых к использованию земель или части земельного участка.

Особые условия использования:

1. При размещении объекта учесть параметры ширины проезда улично-дорожной сети, во избежание сужения полосы отвода дороги.
2. При условии получения разрешения на производство земляных работ.

Председатель комитета



(подпись, печать)

Е.А. Демидова

Схема предполагаемых к использованию земель или части земельного участка

Объект: Газопровод давлением до 1,2 Мпа, для размещения которого не требуется разрешения на строительство

Местоположение: расположенных по адресу: Пермский край, м.о. Пермский,
п. Мулянка, ул. Гранатовая, д. 13

Каталог координат, м

Площадь земель или части земельного участка, кв.м.: 543

Категория земель: земли населенных пунктов

Вид разрешенного использования: Для сенокошения

Описание границ смежных землепользователей:

От точки н1 до точки н2 - земельный участок
с кадастровым номером 59:32:3890013:1268

От точки н2 до точки н3 - земельный участок
с кадастровым номером 59:32:3890013:627

От точки н3 до точки н6 - земли общего пользования

От точки н6 до точки н9 - земельный участок
с кадастровым номером 59:32:3890013:627

От точки н9 до точки н10 - земельный участок
с кадастровым номером 59:32:3890013:1273

От точки н10 до точки н11 - земельный участок
с кадастровым номером 59:32:3890013:1274


От точки н11 до точки н1 - земельный участок
с кадастровым номером 59:32:3890013:1272

№ точки границы	X	Y
н1	494819.22	2238956.42
н2	494821.57	2238954.41
н3	494829.89	2238965.72
н4	494833.71	2238970.90
н5	494824.99	2238977.62
н6	494821.42	2238972.83
н7	494819.06	2238969.67
н8	494790.18	2238991.47
н9	494785.54	2238985.32
н10	494788.68	2238982.63
н11	494803.95	2238969.53
н1	494819.22	2238956.42


Условные обозначения:



- предполагаемый участок земель,
на которых планируется размещение объекта

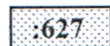

- границы и номер земельного участка,
сведения о которых внесены в ЕГРН

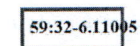


- зоны с особыми условиями использования
территории, сведения о которых внесены в ЕГРН

:3У1

- обозначение запрашиваемого земельного участка

• н1


- характерная точка границ земель или части
земельного участка

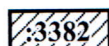

- границы и номер объекта капитального
строительства, сведения о которых внесены в ЕГРН

- граница кадастрового квартала

59:32:1220001 - номер кадастрового квартала

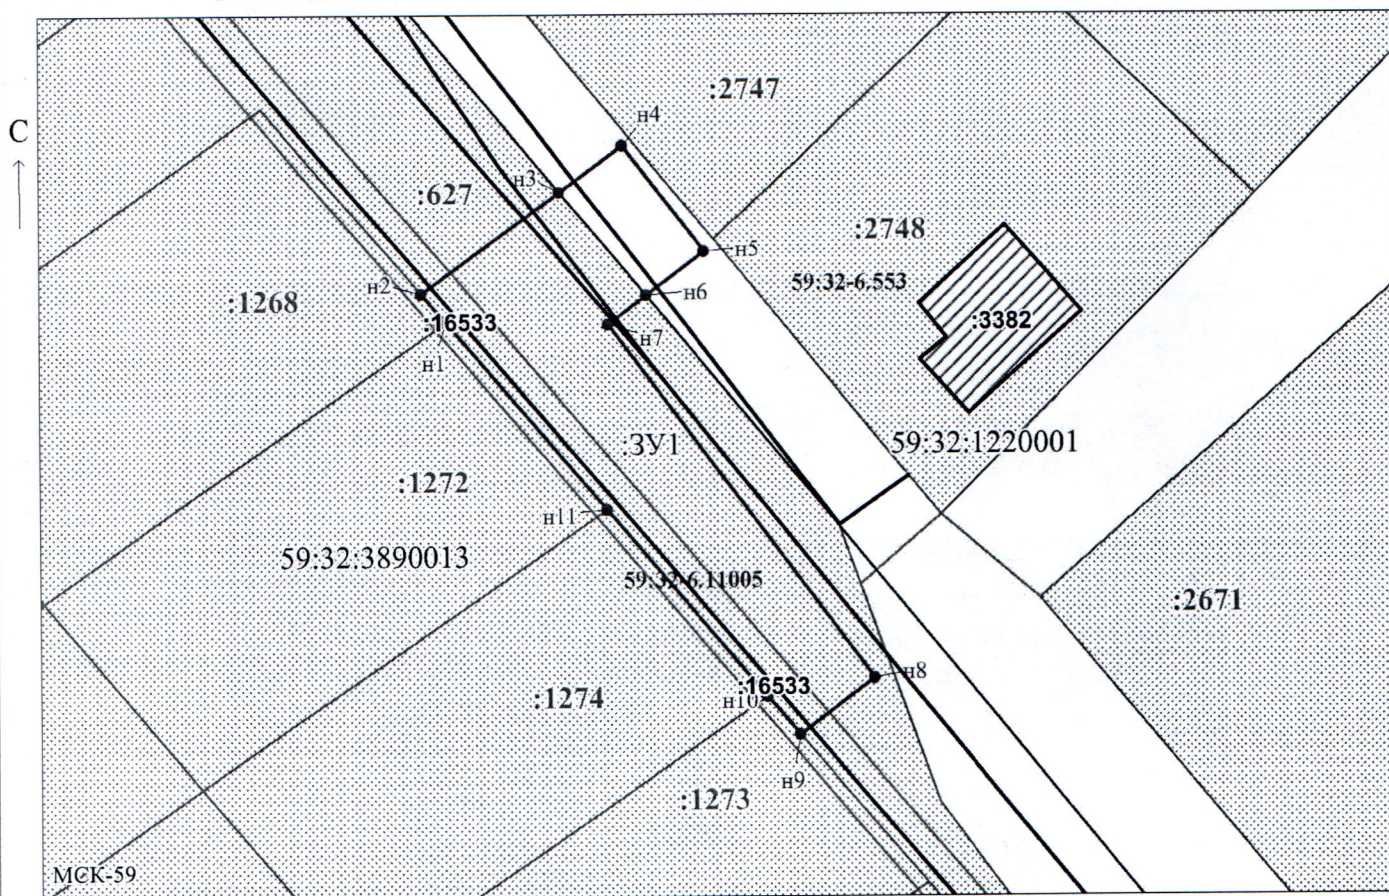

Масштаб 1:600

Заявитель:

МП

/ Егошина И.В.

(подпись, расшифровка подписи)

(для юридических лиц
и индивидуальных предпринимателей)