

**КОМИТЕТ ИМУЩЕСТВЕННЫХ ОТНОШЕНИЙ
АДМИНИСТРАЦИИ ПЕРМСКОГО МУНИЦИПАЛЬНОГО ОКРУГА**

РЕШЕНИЕ
о размещении объектов № 2903

Пермский край
Пермский муниципальный округ

23.12.2025

Комитет имущественных отношений администрации Пермского муниципального округа разрешает Акционерному обществу «Газпром газораспределение Пермь» (ИНН 5902183841, ОГРН 2125902017723, почтовый адрес: 614000, г. Пермь, ул. Петропавловская, 43)

размещение объекта «Газопровод давлением до 1,2 Мпа, для размещения которого не требуется разрешения на строительство»

на землях муниципальной собственности

на срок: 1 год

Местоположение: Пермский край, Пермский муниципальный округ, п. Юго-Камский, ул. Больничная, к дому 70.

Приложение: схема предполагаемых к использованию земель или части земельного участка.

Особые условия использования:

1. При размещении объекта учесть параметры ширины проезда улично-дорожной сети, во избежание сужения полосы отвода дороги.
2. При условии получения разрешения на производство земляных работ.

Председатель комитета

(подпись, печать)

Е.А. Демидова



Схема предполагаемых к использованию земель или части земельного участка

Объект: Газопровод давлением до 1,2 Мпа, для размещения которого не требуется разрешения на строительство

Местоположение: расположенных по адресу: Пермский край, Пермский м.о.,
п. Юго-Камский, ул. Больничная, к дому 70

Каталог координат, м

Площадь земель или части земельного участка, кв.м.: 974

Категория земель: земли населенных пунктов

Вид разрешенного использования: -

№ точки границы	X	Y
н1	483149.04	2193118.82
н2	483176.59	2193119.01
н3	483211.97	2193119.41
н4	483217.74	2193118.85
н5	483234.93	2193119.04
н6	483299.86	2193119.59
н7	483313.89	2193128.75
н8	483313.89	2193132.77
н9	483313.89	2193134.54
н10	483310.79	2193132.52
н11	483299.90	2193125.44
н12	483235.87	2193124.86
н13	483235.86	2193124.86
н14	483217.78	2193124.69
н15	483212.71	2193124.75
н16	483149.03	2193125.54
н17	483149.04	2193119.21
н1	483149.04	2193118.82

Описание границ смежных землепользователей:

От точки н1 до точки н2 - земельный участок с кадастровым номером 59:32:5550001:350

От точки н2 до точки н3 - земельный участок с кадастровым номером 59:32:5550001:347

От точки н3 до точки н5 - земельный участок с кадастровым номером 59:32:0000000:15883

От точки н5 до точки н8 - земельный участок с кадастровым номером 59:32:0000000:15950

От точки н8 до точки н10 - земельный участок с кадастровым номером 59:32:0100009:14196

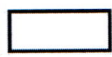
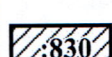
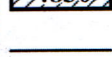
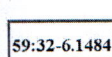
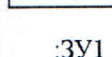
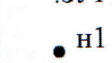
От точки н10 до точки н12 - земельный участок с кадастровым номером 59:32:0000000:15950

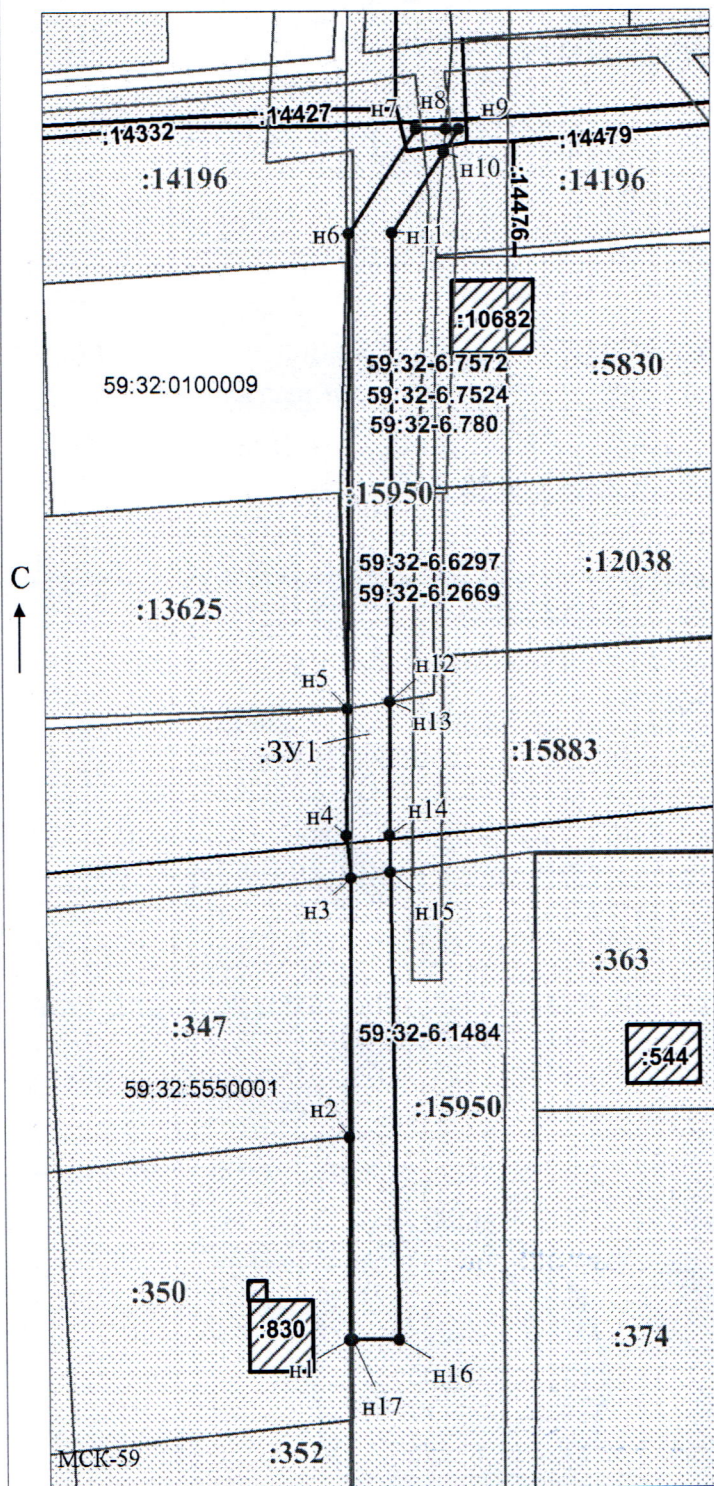
От точки н12 до точки н15 - земельный участок с кадастровым номером 59:32:0000000:15883

От точки н15 до точки н17 - земельный участок с кадастровым номером 59:32:0000000:15950

От точки н17 до точки н1 - земли общего пользования

Условные обозначения:

-  - предполагаемый участок земель, на которых планируется размещение объекта
-  - границы и номер земельного участка, сведения о которых внесены в ЕГРН
-  - границы и номер объекта капитального строительства, сведения о которых внесены в ЕГРН
-  - граница кадастрового квартала
-  - зоны с особыми условиями использования территории, сведения о которых внесены в ЕГРН
-  - обозначение запрашиваемого земельного участка
-  н1 - характерная точка границ земель или части земельного участка



Масштаб 1:1000 59:32:5550001 - номер кадастрового квартала

Заявитель:

МП

/ Офишкина И.В.

(подпись, расшифровка подписи)

(для юридических лиц
и индивидуальных предпринимателей)