



**КОМИТЕТ ИМУЩЕСТВЕННЫХ ОТНОШЕНИЙ
АДМИНИСТРАЦИИ ПЕРМСКОГО МУНИЦИПАЛЬНОГО ОКРУГА**

Разрешение на использование земель или земельного участка,
находящегося в муниципальной собственности или государственная
собственность на которые не разграничена

27.02.2025

№ 2

Пермского края
Пермский муниципальный округ

Выдано Акционерному обществу «Транснефть-Прикамье»
(ИНН 1645000340, ОГРН 1021601763820, почтовый адрес: 420081,
Республика Татарстан, город Казань, ул. Патриса Лумумбы, д. 20 к. 1)

На право использования земель или земельных участков площадью
33292 кв.м., в соответствии с приложенной схемой границ земельных
участков (Приложение № 1)

В целях: «в целях строительства временных или вспомогательных
сооружений (включая ограждения, бытовки, навесы), складирования
строительных и иных материалов, техники для обеспечения строительства,
реконструкции линейных объектов федерального, регионального или
местного значения на срок их строительства, реконструкции»

Срок использования: 11 месяцев с 27.02.2025 г. по 27.01.2026 г.

Особые условия использования:

1. Данное разрешение не дает право на строительство или
реконструкцию объектов капитального строительства.

2. В случае, если использование земель или земельного участка, либо
его части, на основании данного разрешения привело к порче либо
уничтожению плодородного слоя почвы в границах таких земель или
земельного участка, либо его части, лицо, которому выдано данное
разрешение обязано:

1) привести такие земли или земельный участок, либо его части в
состояние, пригодное для их использования в соответствии с разрешенным
использованием;

2) выполнить необходимые работы по рекультивации таких земель или
земельного участка, либо его части.

Заместитель председателя комитета


(подпись, печать)

М.В. Королева



Схема границ предполагаемых к использованию земель или части земельного участка на кадастровом плане территории

Местоположение: Пермский край, Пермский муниципальный округ

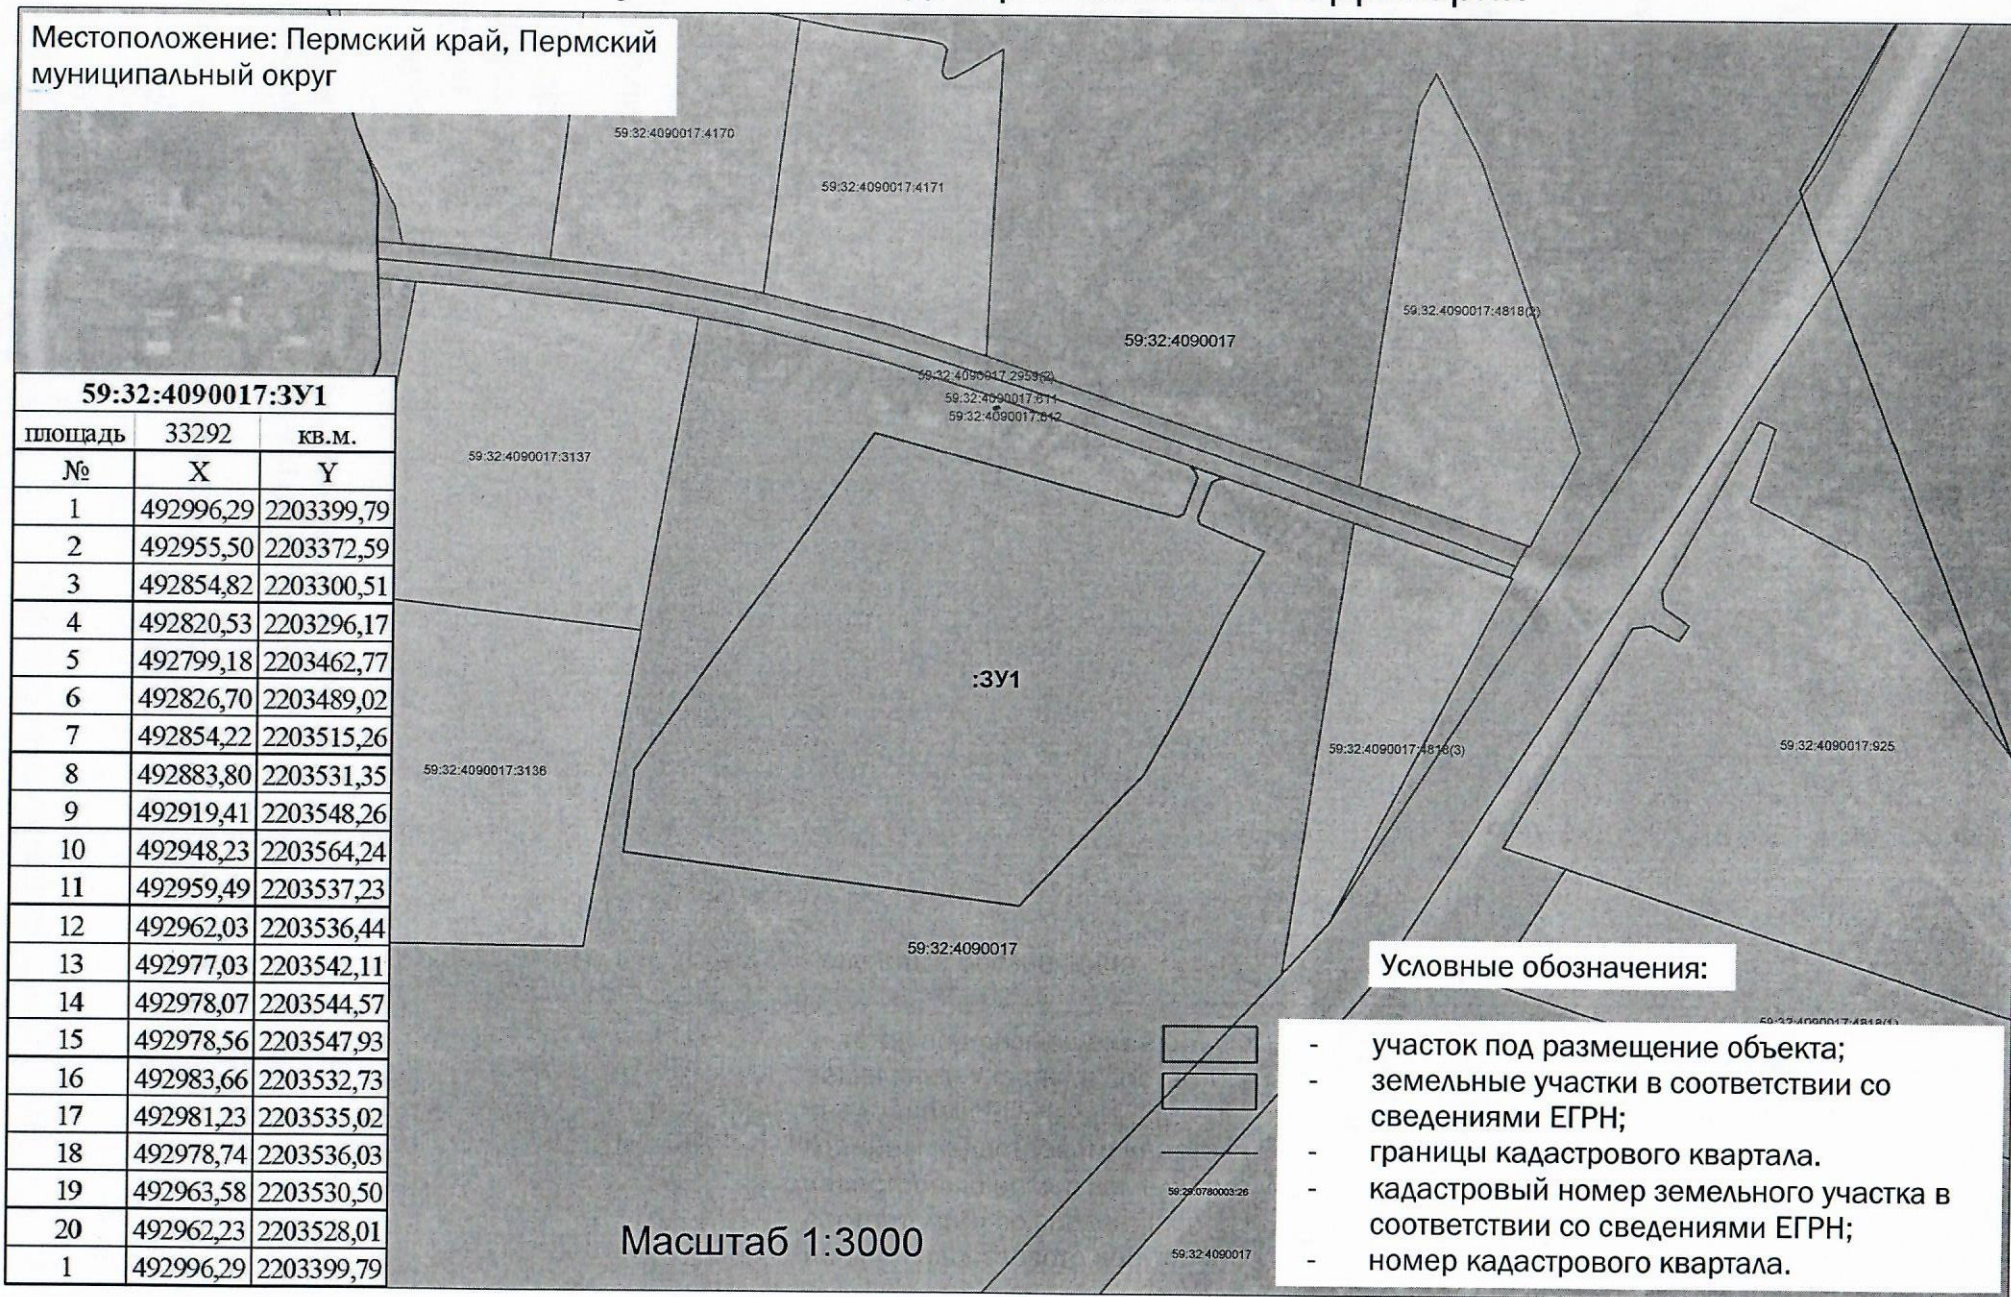

59:32:4090017:3У1

ПЛОЩАДЬ	33292	КВ.М.
№	X	Y
1	492996,29	2203399,79
2	492955,50	2203372,59
3	492854,82	2203300,51
4	492820,53	2203296,17
5	492799,18	2203462,77
6	492826,70	2203489,02
7	492854,22	2203515,26
8	492883,80	2203531,35
9	492919,41	2203548,26
10	492948,23	2203564,24
11	492959,49	2203537,23
12	492962,03	2203536,44
13	492977,03	2203542,11
14	492978,07	2203544,57
15	492978,56	2203547,93
16	492983,66	2203532,73
17	492981,23	2203535,02
18	492978,74	2203536,03
19	492963,58	2203530,50
20	492962,23	2203528,01
1	492996,29	2203399,79

Условные обозначения:

- участок под размещение объекта;
- земельные участки в соответствии со сведениями ЕГРН;
- границы кадастрового квартала.
- кадастровый номер земельного участка в соответствии со сведениями ЕГРН;
- номер кадастрового квартала.

Масштаб 1:3000