



Администрация Пермского муниципального округа Пермского края
Комитет имущественных отношений

РАСПОРЯЖЕНИЕ

07.02.2025

№ 381

Об установлении публичного сервитута на часть земельных участков

В соответствии со ст. 23, гл. V.7 Земельного кодекса Российской Федерации, Федеральным законом от 25.10.2001 № 137-ФЗ «О введении в действие Земельного кодекса Российской Федерации», пп. 3.2.5 п. 3.2 разд. 3 Положения о комитете имущественных отношений администрации Пермского муниципального округа, утвержденного решением Думы Пермского муниципального округа Пермского края от 29.11.2022 № 48, на основании ходатайства публичного акционерного общества «Россети Урал» (ИНН 6671163413, ОГРН 1056604000970) (далее - ПАО «Россети Урал») от 22.01.2025 № 541:

1. Установить в интересах ПАО «Россети Урал» публичный сервитут общей площадью 1986 кв.м на часть земельных участков:

- с кадастровым номером 59:32:3250002:2376 (92 кв.м), расположенный по адресу: Пермский край, Пермский район, Култаевское с/пос., в 0,20 км западнее д. Шумки;

- с кадастровым номером 59:32:3250002:2574 (684 кв.м), расположенный по адресу: Пермский край, Пермский район, Култаевское с/п, примерно в 0,50 км по направлению на северо-запад от д. Шумки, участок 79;

- с кадастровым номером 59:32:3250002:2262 (256 кв.м), расположенный по адресу: Пермский р-н, Култаевское с/п, примерно в 0,15 км по направлению на запад от д. Севастьяны, участок 27;

- с кадастровым номером 59:32:3250002:4211 (215 кв.м), расположенный по адресу: Пермский край, Пермский район, Култаевское с/п, примерно в 0,11 км по направлению на запад от д. Севастьяны;

- с кадастровым номером 59:32:3250002:1249 (220 кв.м), расположенный по адресу: Пермский край, Пермский р-н, Култаевское с/п, примерно в 0,01 км по направлению на юг от д. Севастьяны, участок 30;

- с кадастровым номером 59:32:3250002:1215 (519 кв.м), расположенный по адресу: Пермский край, Пермский р-н, Култаевское с/п, примерно в 0,01 км по направлению на юг от д. Севастьяны, участок 105.

Цель: подключение (технологическое присоединение) к сетям инженерно-технического обеспечения ПАО «Россети Урал» по объекту: «Строительство ВЛ

0,4 кВ от проектируемой ТП установкой ПУ для электроснабжения деревни Шумки (4500097266)».

Срок: 49 лет.

2. Утвердить границы публичного сервитута земельного участка, указанного в п. 1 настоящего распоряжения, согласно прилагаемой схеме расположения границ публичного сервитута.

3. Срок, в течение которого использование указанного в п. 1 настоящего распоряжения земельного участка в соответствии с их разрешенным использованием будет невозможно или существенно затруднено в связи с осуществлением сервитута – не установлен.

4. Порядок установления зон с особыми условиями использования территорий и содержание ограничений прав на земельные участки в границах таких зон установлен Постановлением Правительства РФ от 24.02.2009 № 160 «О порядке установления охранных зон объектов электросетевого хозяйства и особых условий использования земельных участков, расположенных в границах таких зон».

5. Плата за публичный сервитут устанавливается в соответствии с Федеральным законом от 29.07.1998 № 135-ФЗ «Об оценочной деятельности в Российской Федерации» и методическими рекомендациями, утвержденными приказом Минэкономразвития России от 04.06.2019 № 321, а также в приложении № 2 к настоящему распоряжению.

6. Комитету имущественных отношений администрации Пермского муниципального округа в течение 5 рабочих дней со дня подписания настоящего распоряжения:

6.1. направить настоящее распоряжение в Управление Федеральной службы государственной регистрации, кадастра и картографии по Пермскому краю;

6.2. направить настоящее распоряжение в ПАО «Россети Урал»;

6.3. разместить настоящее распоряжение на официальном сайте Пермского муниципального округа в информационно-телекоммуникационной сети «Интернет» (www.permokrug.ru).

7. ПАО «Россети Урал» привести земельные участки в состояние пригодное для использования в соответствии с разрешенным использованием в срок не позднее 3 (трех) месяцев после завершения строительства или эксплуатации инженерного сооружения, для размещения которого был установлен публичный сервитут.

8. Настоящее распоряжение вступает в силу со дня его подписания.

9. Контроль исполнения распоряжения возложить на заместителя председателя комитета М.В. Королеву.

Председатель комитета



Е.А. Демидова

СХЕМА РАСПОЛОЖЕНИЯ ГРАНИЦ ПУБЛИЧНОГО СЕРВИТУТА

«Строительство ВЛ 0,4 кВ от проектируемой ТП установкой ПУ для электроснабжения деревни Шумки (4500097266)»


Местоположение объекта: Пермский край, Пермский муниципальный округ, д. Шумки

Площадь земель или части земельного участка, кв.м.: 1986

Категория земель: земли сельскохозяйственного назначения

Вид разрешенного использования земельного участка: -

Цель использования: под объекты инженерного оборудования электроснабжения

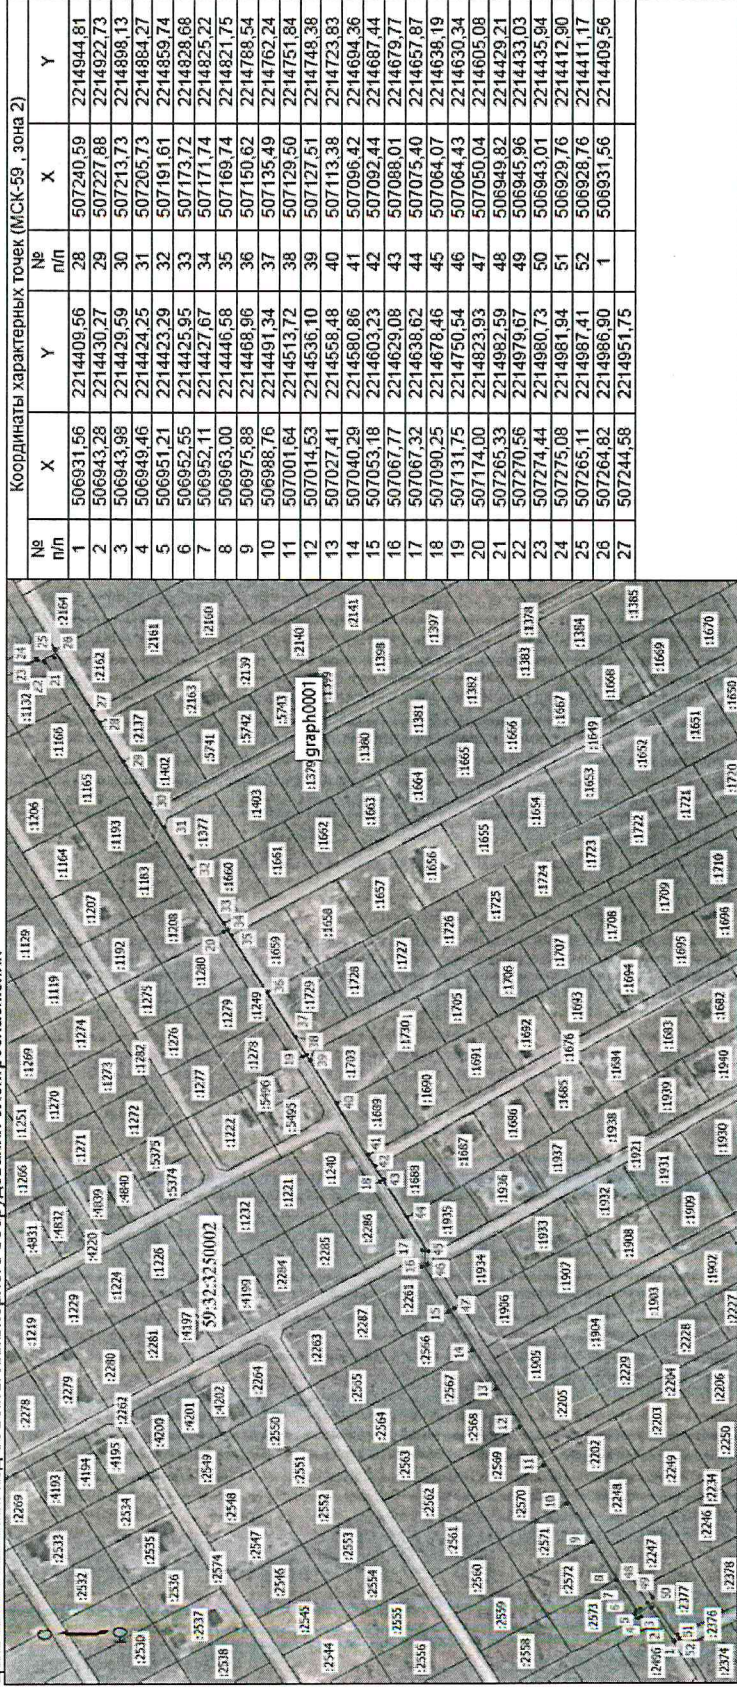

- Масштаб 1:2500
- Условные обозначения:
- Граница кадастрового квартала
 - Граница земельного участка, согласно сведениям из ЕГРН
 - Граница зоны с особыми условиями использования
 - Граница публичного сервитута
 - Граница сооружения, планируемого к строительству
 - Номер кадастрового квартала
 - Кадастровый номер земельного участка
 - Обозначение новой характерной точки
- 59:32:3250002
2254

**Расчет платы
за публичный сервитут**

Плата за публичный сервитут рассчитана в соответствии с п. 4 ст. 39.46 Земельного кодекса Российской Федерации на часть земельных участков:

1. с кадастровым номером **59:32:3250002:1215:**
 - Площадь земельного участка – 17617 кв.м.
 - Площадь земельного участка, обремененного сервитутом – 519 кв.м.
 - Кадастровая стоимость земельного участка – 1 928 532,99 руб.
 - Кадастровая стоимость земельного участка за кв.м. – 109,47 руб/кв.м.
 - Срок публичного сервитута – 49 лет
 - Стоимость платы за сервитут: $519 * 109,47 * 49 * 0,01\% = 278,39$ руб.

2. с кадастровым номером **59:32:3250002:1249:**
 - Площадь земельного участка – 677 кв.м.
 - Площадь земельного участка, обремененного сервитутом – 220 кв.м.
 - Кадастровая стоимость земельного участка – 158 702,36 руб.
 - Кадастровая стоимость земельного участка за кв.м. – 234,42 руб/кв.м.
 - Срок публичного сервитута – 49 лет
 - Доля в праве – 1/2
 - Стоимость платы за сервитут: $220 * 234,42 * 49 * 0,01\% * 1/2 = 126,35$ руб.

3. с кадастровым номером **59:32:3250002:2262:**
 - Площадь земельного участка – 4865 кв.м.
 - Площадь земельного участка, обремененного сервитутом – 256 кв.м.
 - Кадастровая стоимость земельного участка – 941 089,96 руб.
 - Кадастровая стоимость земельного участка за кв.м. – 193,44 руб/кв.м.
 - Срок публичного сервитута – 49 лет
 - Стоимость платы за сервитут: $256 * 193,44 * 49 * 0,01\% = 242,65$ руб.

4. с кадастровым номером **59:32:3250002:2376:**
 - Площадь земельного участка – 3516 кв.м.
 - Площадь земельного участка, обремененного сервитутом – 92 кв.м.
 - Кадастровая стоимость земельного участка – 7 348,44 руб.
 - Кадастровая стоимость земельного участка за кв.м. – 2,09 руб/кв.м.
 - Срок публичного сервитута – 49 лет
 - Стоимость платы за сервитут: $92 * 2,09 * 49 * 0,01\% = 0,94$ руб.

5. с кадастровым номером **59:32:3250002:2574:**

- Площадь земельного участка – 11353 кв.м.
- Площадь земельного участка, обремененного сервитутом – 684 кв.м.
- Кадастровая стоимость земельного участка – 1 979 153,39 руб.
- Кадастровая стоимость земельного участка за кв.м. – 174,33 руб/кв.м.
- Срок публичного сервитута – 49 лет
- Стоимость платы за сервитут: $684 * 174,33 * 49 * 0,01\% = 584,28$ руб.

Размер платы за весь срок сервитута – 1 232,61 рублей (Одна тысяча двести тридцать два рубля 61 копейка)

Платежные реквизиты
для внесения платы за публичный сервитут

ИНН 5948066481

КПП 594801001

Наименование получателя Управление Федерального казначейства по Пермскому краю (Комитет имущественных отношений администрации Пермского муниципального округа)

Казначейский счет 03100643000000015600

Единый казначейский счет 40102810145370000048

Отделение Пермь Банка России // УФК по Пермскому краю г. Пермь

БИК 015773997

ОКТМО 57546000

назначение платежа плата за публичный сервитут распоряжение от 07.02.2025 № 381

КБК 542 1 11 05 410 14 0000 120